


**LEGENDA**

- KE - kabel elektryczny zasilający PSS i PSO
- KS - PCV 110 - kanalizacja sanitarna
- SR - studzienka rewizyjna
- PSS - studzienka rewizyjna
- PSO - pompuwnia ścieków oczyszczonych
- SCH - studzienka chłonna
- OD - miejsce wykonania odmierni do pod badania gruntu
- SR - kontrolna studzienka kanalizacyjna

Połączenie zbiornika OG-FB oraz FB-PSO rurą PVC 1 rura tłoczna z PSO do SCH z PE 32mm

**STAROSTWO POWIATOWE**  
w Kozienicach  
**WYDZIAŁ BUDOWNICTWA**  
**I ARCHITECTURY** 5/3  
26-900 Kozienice, ul. Kochanowskiego 28  
tel. 48 611 73 60; fax 48 611 73 59

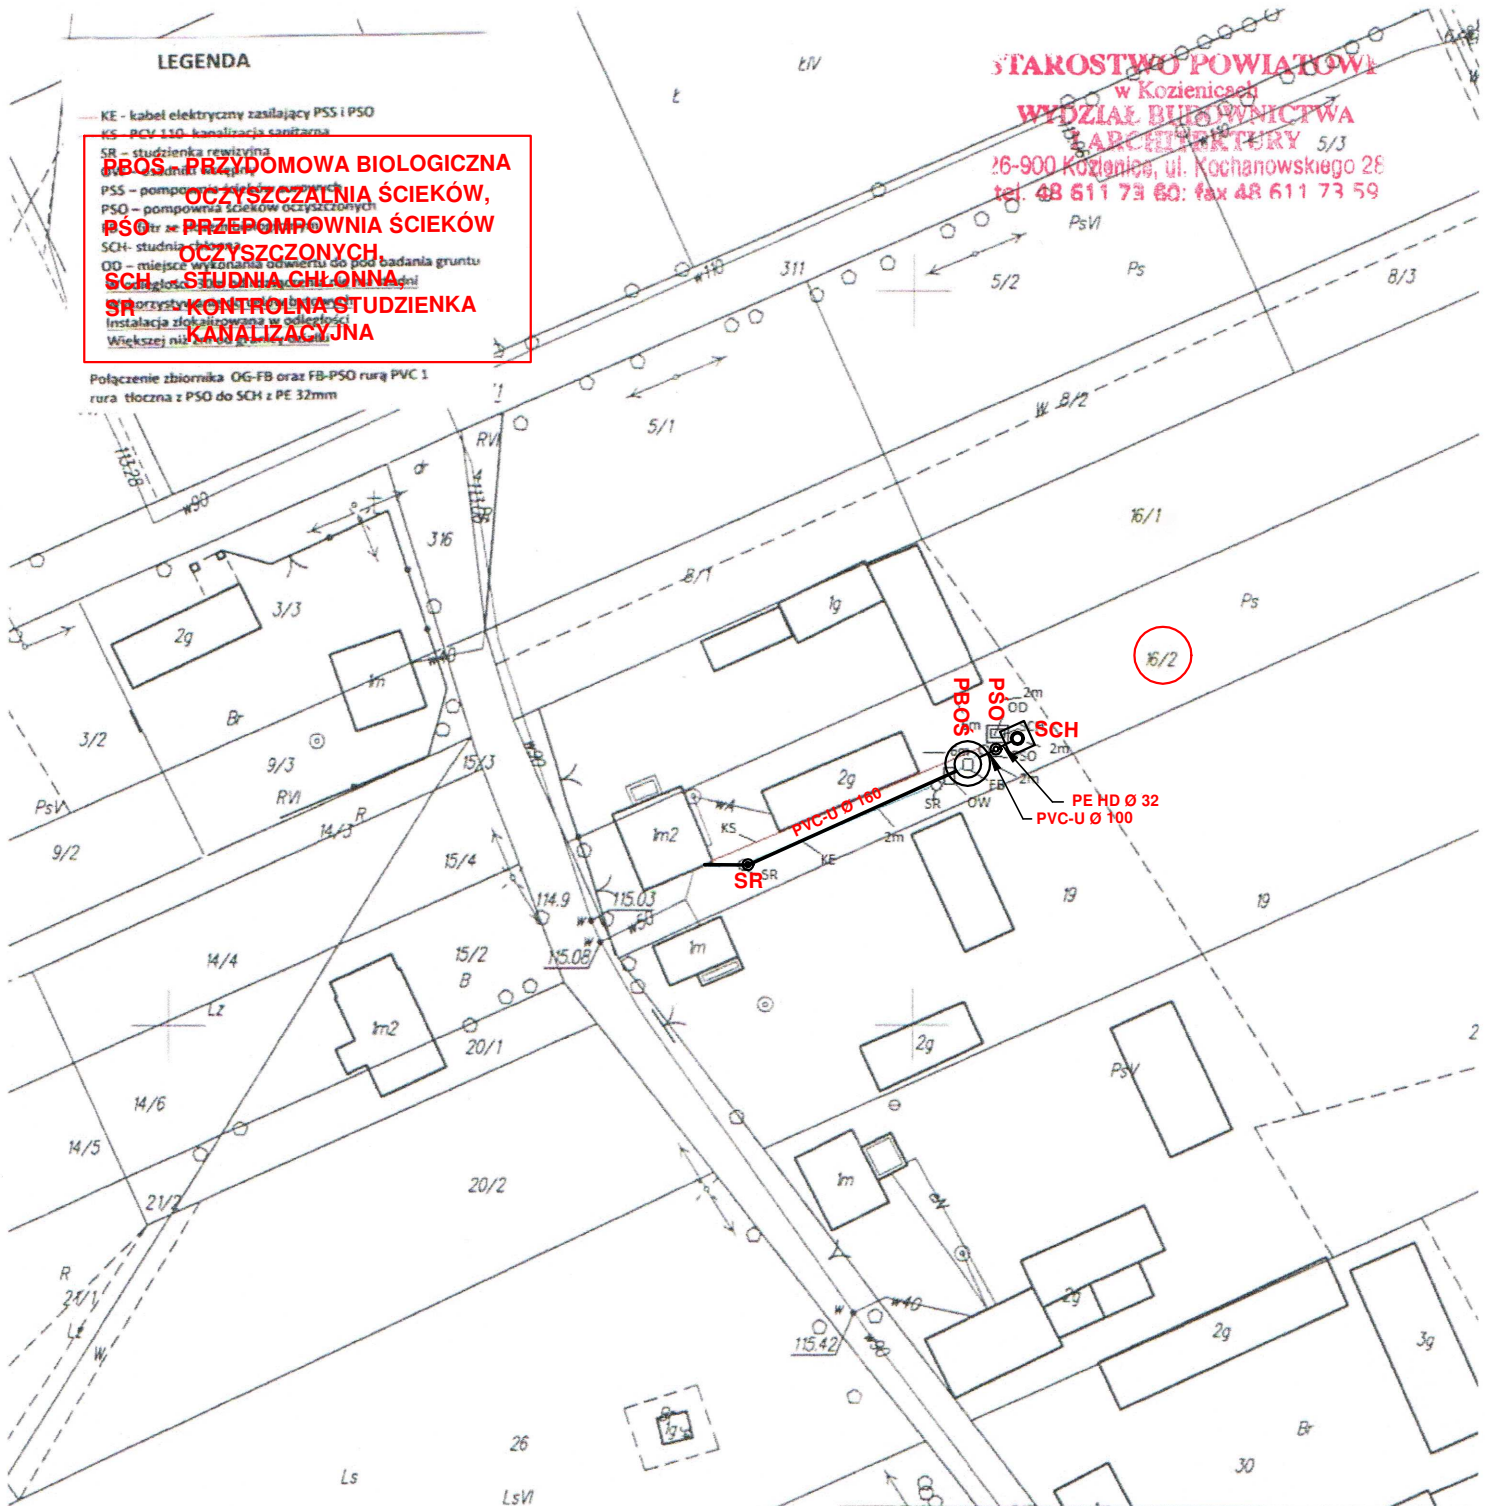

Poświadczam się zgodność niniejszej kopii z treścią mającą zasobu genetycznego i kartograficznego	
Organ prowadzący państwowy zasób genetyczny i kartograficzny	STAROSTWA W O Powiatowy Ośrodek Genetyczny i Kart.
Nazwa materiału zasobu	mapa zasobu
Identyfikator ewidencyjny materiału zasobu	P. 1407. 24
Data wykonania kopii	21 PAZ
Imię, nazwisko i RVi (pis osoby technicznej) osoba	Z up. STAB INSPEKTOR Dokumentacja

7512878

5731670 Kopia mapy zasadniczej  
Skala 1:1000

Jednostka ewidencyjna: 140/04 Z-GRADUW N/MILWA Zam: GKN.6642.34.18.20.16  
Obręb: 0003-BRZOZÓWKA

Niniejsza kopia jest wydrukiem z mapy numerycznej utworzonej w wyniku konwersji mapy analogowej. Może nie zawierać wszystkich obiektów znajdujących się w terenie. Dane ewidencyjne przedstawione na mapie nie spełniają wymagań określonych w rozporządzeniu w sprawie ewidencji gruntów i budynków, oraz obowiązujących standardów technicznych ( par. 86 Rozp.MRRiB w sprawie ewidencji gruntów i budynków. Dz.U.Nr 38, poz.454 z 2001r. ze zm. )