


STAROSTWO POWIATOWE
 w Kozienicach
**WYDZIAŁ BUDOWNICTWA
 I ARCHITEKTURY**
 26-900 Kozienice, ul. Kochanowskiego 28
 tel. 48 811 73 60; fax 48 811 73 59

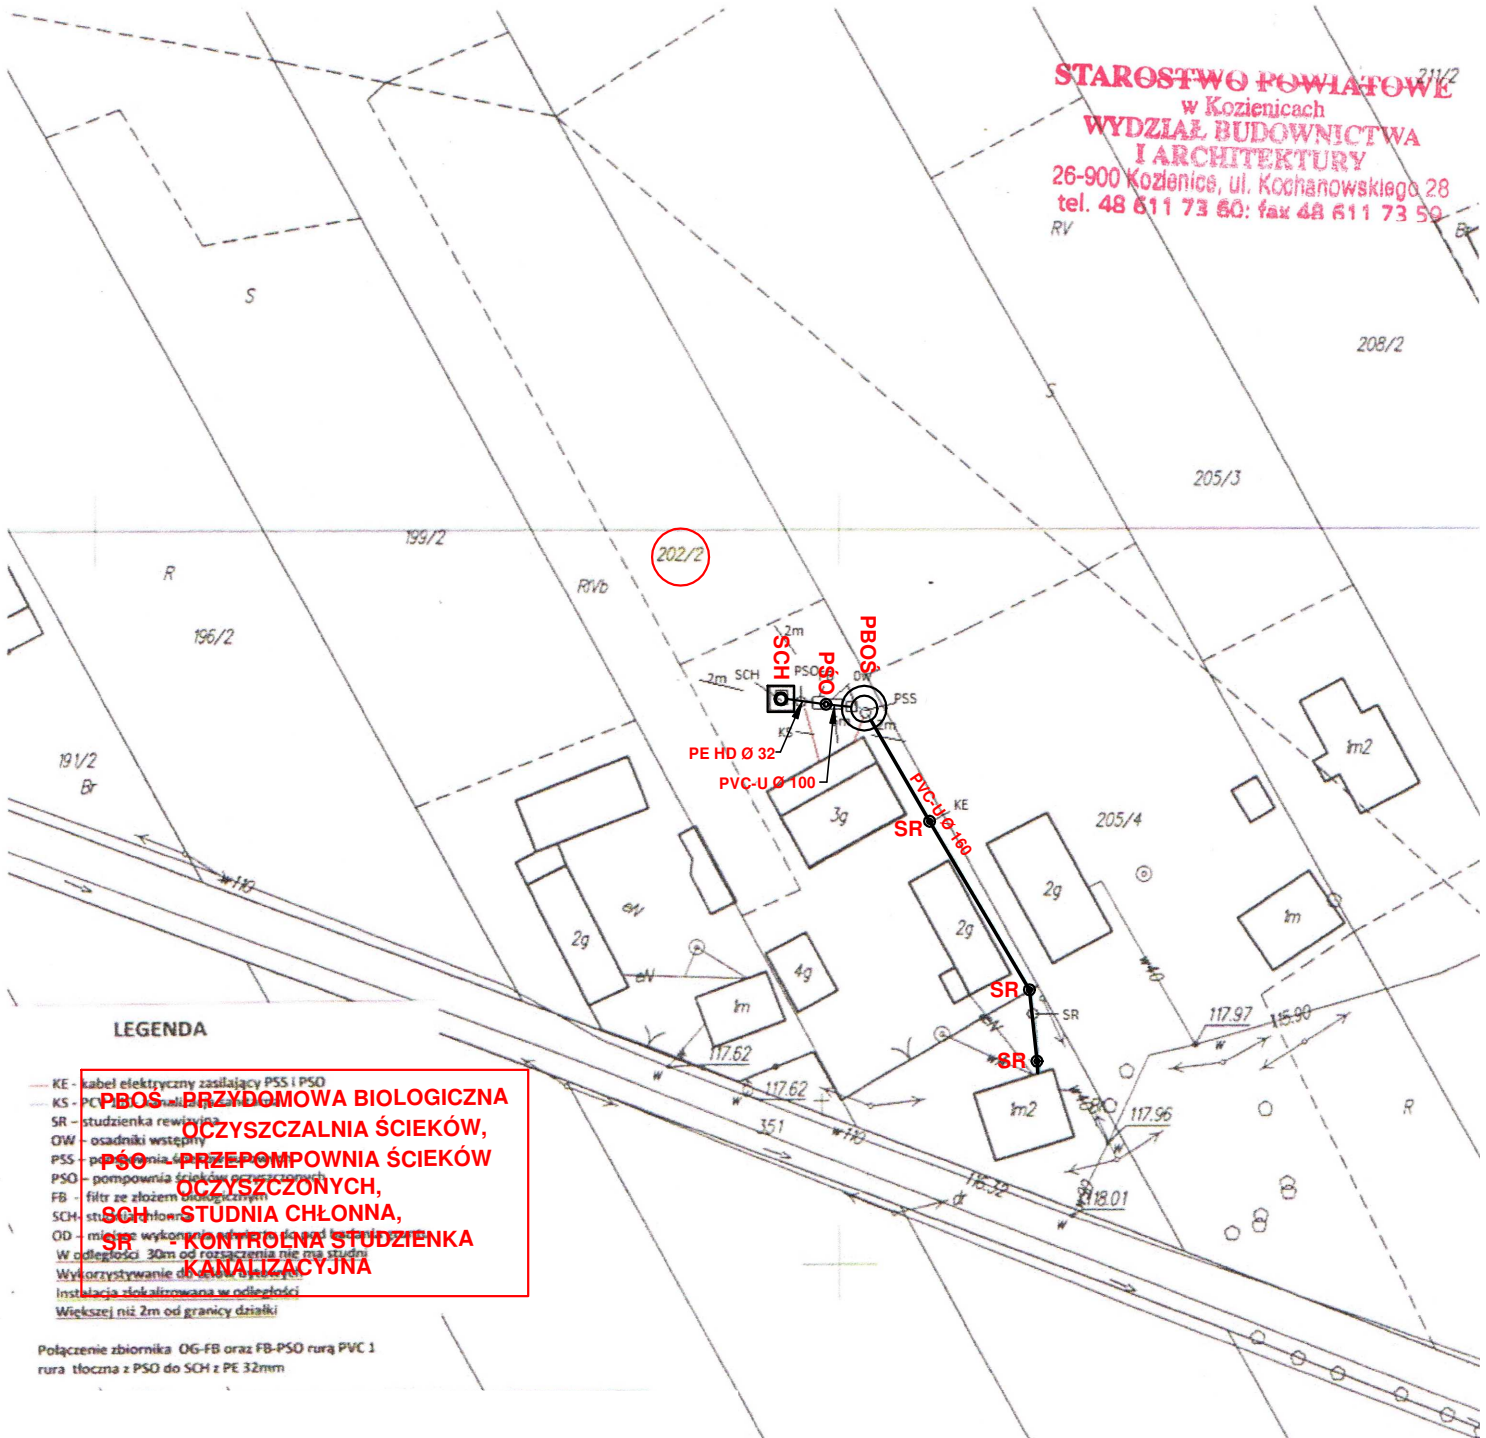

LEGENDA

- KE - kabel elektryczny zasilający PSS i PSO
- KS - PC
- SR - studzienka rewizyjna
- OW - osadniki wstępny
- PSS - pompownia ścieków
- PSO - pompownia ścieków przystrojona
- FB - filtr ze złożem biologicznym
- SCH - studnia chłonna
- OD - miejsce wykonania
- W odległości 30m od rozszczepienia nie ma studni
- Wykorzystywanie dla
- Instalacja szklana w odległości
- Większej niż 2m od granicy działki

Połączenie zbiornika OG-FB oraz FB-PSO rurą PVC 1
 rura tłoczna z PSO do SCH z PE 32mm

200	206
mapa zasadnicza	
P. 1407. 2014.4	
26 PAZ 2016	
Z up. STAROSTY	
INSPEKTOR Powiatowego Urzędu Dokumentacji Geodezyjnej i Kartograficznej	

573 1803
Kopia mapy zasadniczej
 Skala 1:1000

Jednostka ewidencyjna: **140704 2-GRABÓW N/PILICA** Zam: GKN.6642.34.18.2016
 Obręb: **0003-BRZÓZÓWKA**

Niniejsza kopia jest wydrukiem z mapy numerycznej utworzonej w wyniku konwersji mapy analogowej. Może nie zawierać wszystkich obiektów znajdujących się w terenie. Dane ewidencyjne przedstawione na mapie nie spełniają wymagań określonych w rozporządzeniu w sprawie ewidencji gruntów i budynków, oraz obowiązujących standardów technicznych (par. 86 Rozp.MRRiB w sprawie ewidencji gruntów i budynków. Dz.U.Nr 38, poz.454 z 2001r. ze zm.)
 Sporządził: Aneta Gola dnia 2016.10.26