

LEGENDA

- KE - kabel elektryczny zasilający PSS i PSO
- KS - PCV 110- kanalizacja sanitarna
- SR - studzienka rewizyjna
- OW - ...
- PS - pompownia ścieków surowych
- PSO - pompownia ścieków oczyszczonych
- FB - filtr ze złożem biologicznym
- SCH - studnia chłonna
- OD - miejsce wykopywania do podbudowania gruntu
- Wodociąg 300mm
- Wykorzystanie do celów bytowych
- Instalacja lokalna
- Większej niż 2m od ...

Połączenie zbiornika OG-FB oraz FB-PSO rurą PVC 1 rura tłoczna z PSO do SCH z PE 32mm

STAROSTWO POWIATU

w Koźlicach


WYDZIAŁ BUDOWNICTWA

LABORATORIUM

ul. Koźlicza 11, Koźliczowski

tel. 48 611 73 822 fax 48 611 72

**PBS - PRZYDOMOWA BIOLOGICZNA
OCZYSZCZALNIA ŚCIEKÓW
PSO - PRZEPOMPOWNIA ŚCIEKÓW
OCZYSZCZONYCH
SCH - STUDNIA CHŁONNA,
SR - KONTROLNA STUDZIENKA
KANALIZACYJNA**

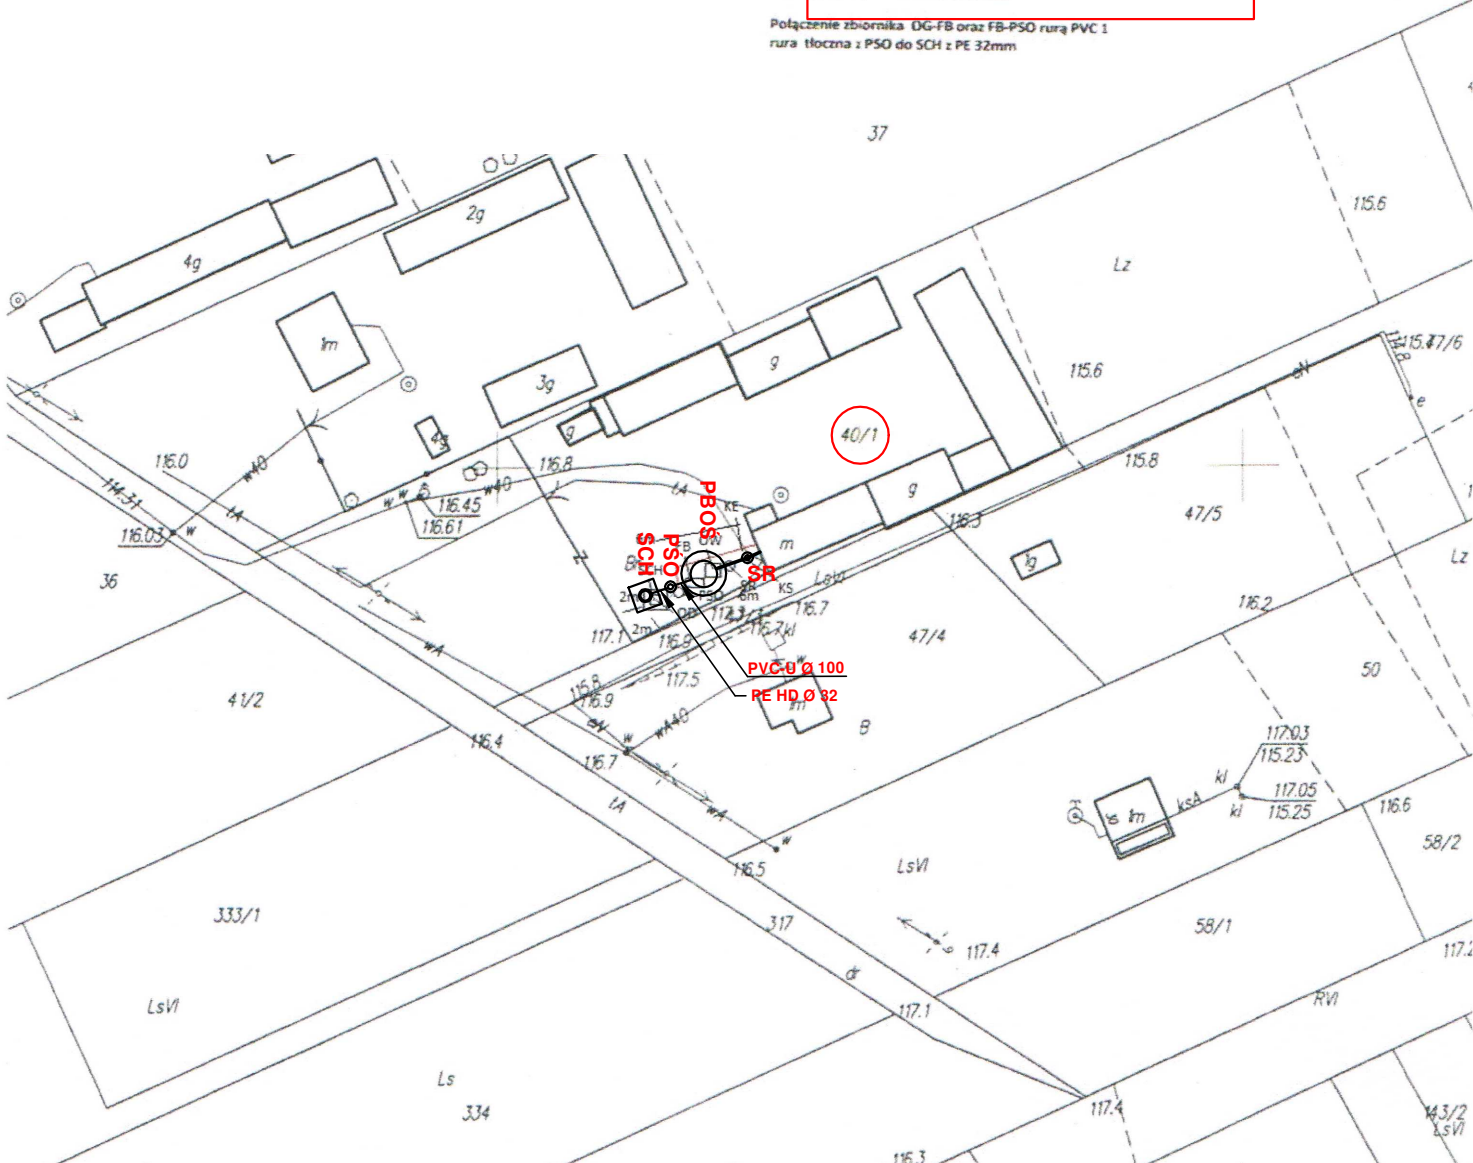

Poświadczam zgodność niniejszej kopii z oryginałem materiału państwowego zasobu geodezyjnego i kartograficznego	
Organ prowadzący zasób geodezyjny i kartograficzny	SI - BOSTA KOZLICZKI Powiatowy Ośrodek Geodezyjno-Kartograficzny
Nazwa materiału zasobu	mapa zasadnicza
Identyfikator ewidencyjny materiału zasobu	P. 1407. 2014. 4
Data wykonania kopii	26 PAZ 2016
Imię, nazwisko i podpis osoby reprezentującej organ	Z up. STAROSTY Elżbieta Miśk

5731540 Kopia mapy zasadniczej Skala 1:1000 Jednostka ewidencyjna: 140704 2-GRABÓW N/PILICA Zarr: GKN.6642.34.18.2016

Niniejsza kopia jest wydrukiem z mapy numerycznej utworzonej w wyniku konwersji mapy analogowej. Może nie zawierać wszystkich obiektów znajdujących się w terenie. Dane ewidencyjne przedstawione na mapie nie spełniają wymagań określonych w rozporządzeniu w sprawie ewidencji gruntów i budynków, oraz obowiązujących standardów technicznych (par. 86 Rozp.MRRIB w sprawie ewidencji gruntów i budynków. Dz.U.Nr 38, poz.454 z 2007r. ze zm.)