


**STAROSTWO POWIATOWE**  
w Kozienicach  
**WYDZIAŁ BUDOWNICTWA**  
**I ARCHITEKTURY**  
6-900 Kozienice, ul. Kochanowskiego 28  
tel. 48 611 73 50; fax 48 611 73 50

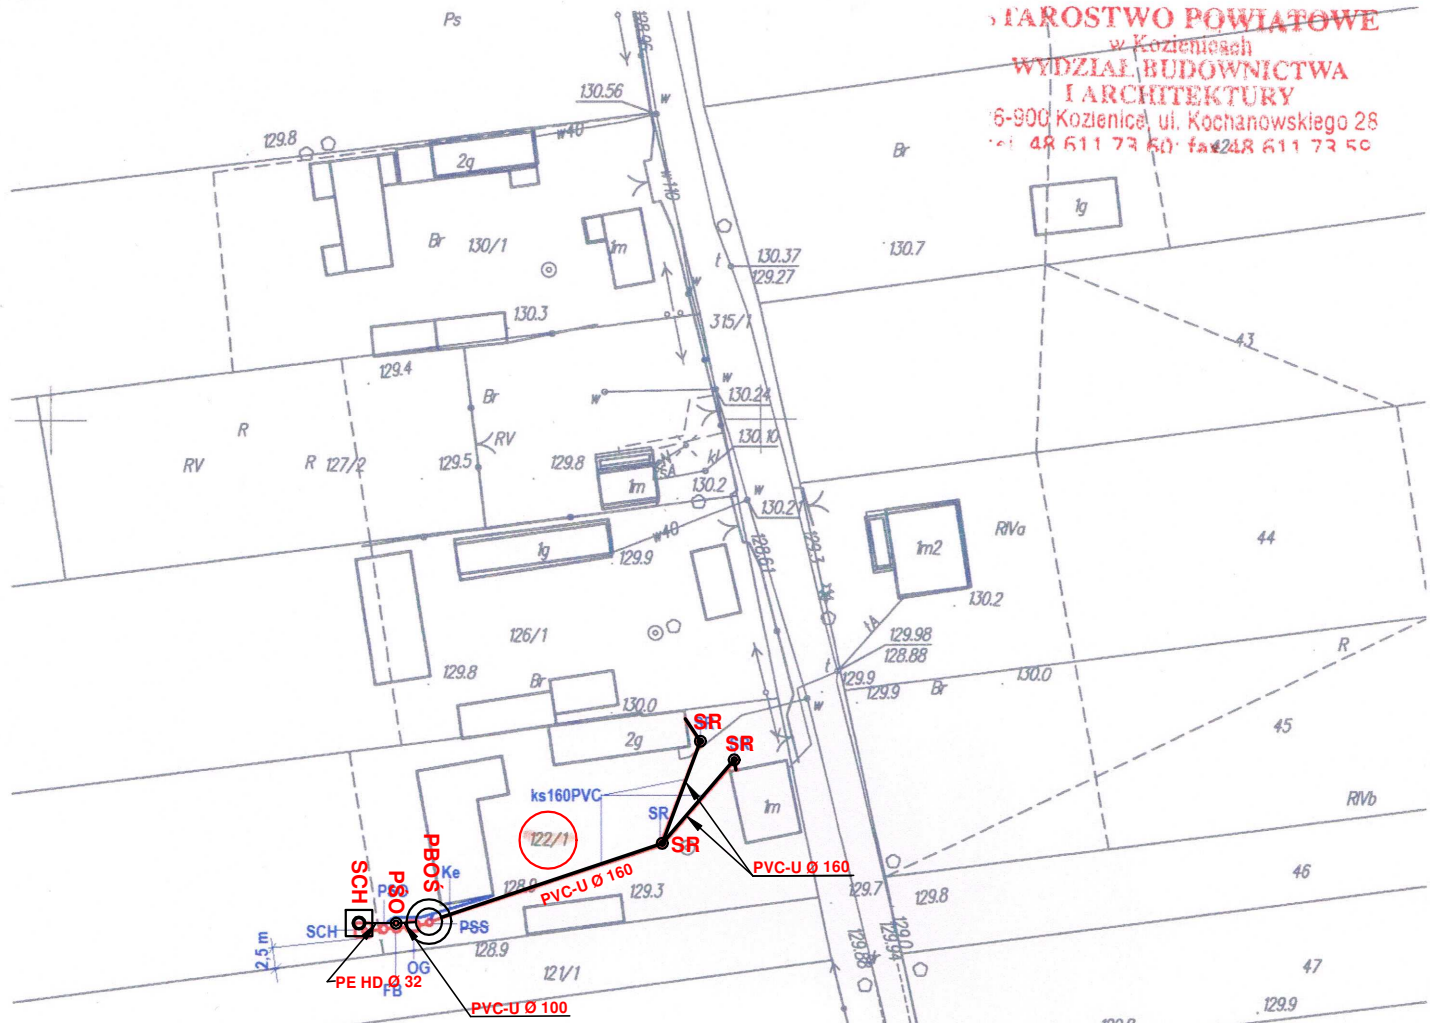

W odległości 30m od układu rozsączającego nie ma studni wykorzystywanej do celów bytowych  
Instalacja przydomowej oczyszczalni ścieków zlokalizowana w odległości większej niż 2 m od granicy działki

**PBOS - PRZYDOMOWA BIOLOGICZNA  
OCZYSZCZALNIA ŚCIEKÓW,**  
**PSO - PRZEPOMPOWNIA ŚCIEKÓW  
OCZYSZCZONYCH,**  
**SCH - STUDNIA CHŁONNA,**  
**SR - KONTROLNA STUDZIENKA  
KANALIZACYJNA**

- Ke - kabel elektryczny zasilający PSS i PSO
- OG - osadnik gnilny
- FB - filtr
- PSS - pompownia ściekowa
- PSO - Pompownia ściekowa
- SCH - studnia chłonna
- SR - studnia rewizyjna

Połączenia zbiorników OG-FB oraz FB-PSO rurą PVC 110  
Rura tłoczna z PSS do OG z PE 50mm  
Rura tłoczna z PSO do SCH z PE 32mm

Poświadczam się zgodność niniejszej kopii z treścią materiału państwowego zasobu geodezyjnego i kartograficznego	
Organ prowadzący państwowy zasob geodezyjny i kartograficzny	STAROSTA KOZIENIC Powiatowy Ośrodek Dokumentacji Geodezyjnej i Kartograficznej
Nazwa materiału zasobu	mapa zasadnicza
Identyfikator ewidencyjny materiału zasobu	P. 1407. 2016
Data wykonania kopii	16. MAJ 2016
Imię, nazwisko i podpis osoby reprezentującej organ	Z. STASZCZYŃSKI 104/1

INSPEKTOR  
Dokumentacji Geodezyjnej i Kartograficznej

5726490 Kopia mapy zasadniczej Skala 1:1000 Jednostka ewidencyjna: 140704 2-GRABÓW N/PILICA Zam: GKN.6642.1550.2016  
Obsz: 0004-BUDY AUGUSTOWSKIE

Niniejsza kopia jest wydrukiem z mapy numerycznej utworzonej w wyniku konwersji mapy analogowej. Może nie zawierać wszystkich obiektów znajdujących się w terenie. Dane ewidencyjne przedstawione na mapie nie spełniają wymagań określonych w rozporządzeniu w sprawie ewidencji gruntów i budynków, oraz obowiązujących standardów technicznych ( par. 86 Rozp.MRRiB w sprawie ewidencji gruntów i budynków, Dz.U.Nr 38, poz.454 z 2001r. ze zm. )  
Sporządził: Aneta Gola dnia 2016.05.16.