



Ke - kabel elektryczny zasilający PSS i PSO  
 SR - studzienka rewizyjna  
 PSS - pompownia ścieków surowych  
 OG - osadnik gnilny  
 FB - filtr ze złożem biologicznym  
 PSO - pompownia ścieków oczyszczonych  
 SCH - studnia chłonna

**STAROSTWO POWIATOWE**  
 w Kozienicach  
**WYDZIAŁ BUDOWNICTWA**  
**I ARCHITEKTURY**  
 26-900 Kozienice, ul. Kochanowskiego 28  
 tel. 48 611 73 60; fax 48 611 73 50

W odległości 30 m od układu rozszarżającego nie ma studni wykorzystywanej do celów bytowych.  
 Instalacja zlokalizowana w odległości większej niż 2m od granicy działki.

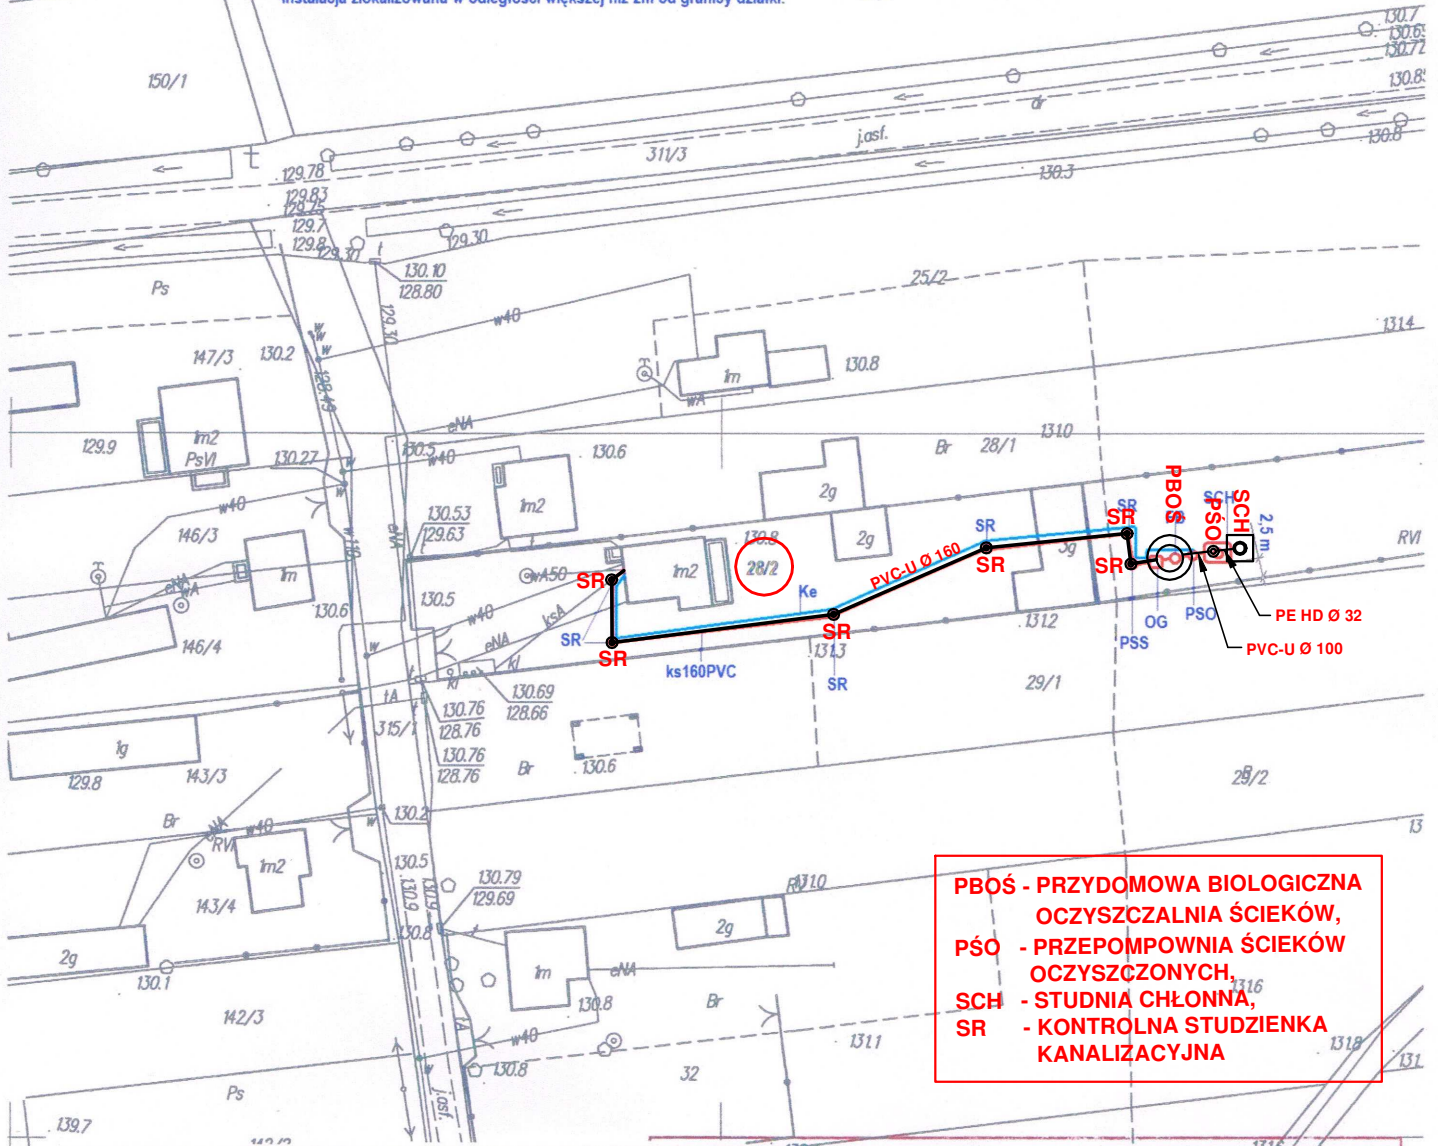

**PBOŚ - PRZYDOMOWA BIOLOGICZNA  
 OCZYSZCZALNIA ŚCIEKÓW,  
 PŚO - PRZEPOMPOWNIA ŚCIEKÓW  
 OCZYSZCZONYCH,  
 SCH - STUDNIA CHŁONNA,  
 SR - KONTROLNA STUDZIENKA  
 KANALIZACYJNA**

 

Czy się zgodność niniejszej kopii z treścią materiału państwowego  
 geodezyjnego i kartograficznego 34

radzący państwowy zasób kartograficzny	<b>STAROSTA KOZIENICKI</b> Powiatowy Ośrodek Dokumentacji Geodezyjnej i Kartograficznej
teriału zasobu	<i>mefo</i> <i>zasobnik</i>
er ewidencyjny materiału	<i>P. 14/07. 2014/14</i>
nania kopii	<i>07. CZE. 2016</i>
yskie i podpis osoby jącej organ	<b>Sup. STAROSTY</b> <i>Elżbieta Flisek</i> INSPEKTOR Powiatowego Ośrodka Dokumentacji Geodezyjnej i Kartograficznej

40704 2-GRABÓW N/PLICA Zam: GKN.6642.1903.2016  
 004-BUDY AUGUSTOWSKIE

Niniejsza kopia jest wydrukiem z mapy numerycznej utworzonej w wyniku konwersji mapy analogowej. Może nie zawierać wszystkich obiektów znajdujących się w terenie.  
 Dane ewidencyjne przedstawione na mapie nie spełniają wymagań określonych w rozporządzeniu w sprawie ewidencji gruntów i budynków,  
 oraz obowiązujących standardów technicznych ( par. 86 Rozp.MRRiB w sprawie ewidencji gruntów i budynków. Dz.U.Nr 38, poz.454 z 2007r. ze zm. )  
 Sporządził: Aneta Gola dnia 2016.06.07.