


STAROSTWO POWIATOWE
w Kozienicach
WYDZIAŁ BUDOWNICTWA
I ARCHITEKTURY
26-900 Kozienice, ul. Kochanowskiego 28
tel. 48 611 73 60; fax 48 611 73 50

**PBOŚ - PRZYDOMOWA BIOLOGICZNA
OCZYSZCZALNIA ŚCIEKÓW,
PŚO - PRZEPOMPOWIA ŚCIEKÓW
OCZYSZCZONYCH,
SCH - STUDNIA CHŁONNA,
SR - KONTROLNA STUDZIENKA
KANALIZACYJNA**

w odległości 2 m od ul. K. rozciągającej nie służy wykorzystywanej do celów bytowych.
Instalacja rozsączająca przydomowej oczyszczalni ścieków zlokalizowana w odległości większej niż 2 m od granicy działki.

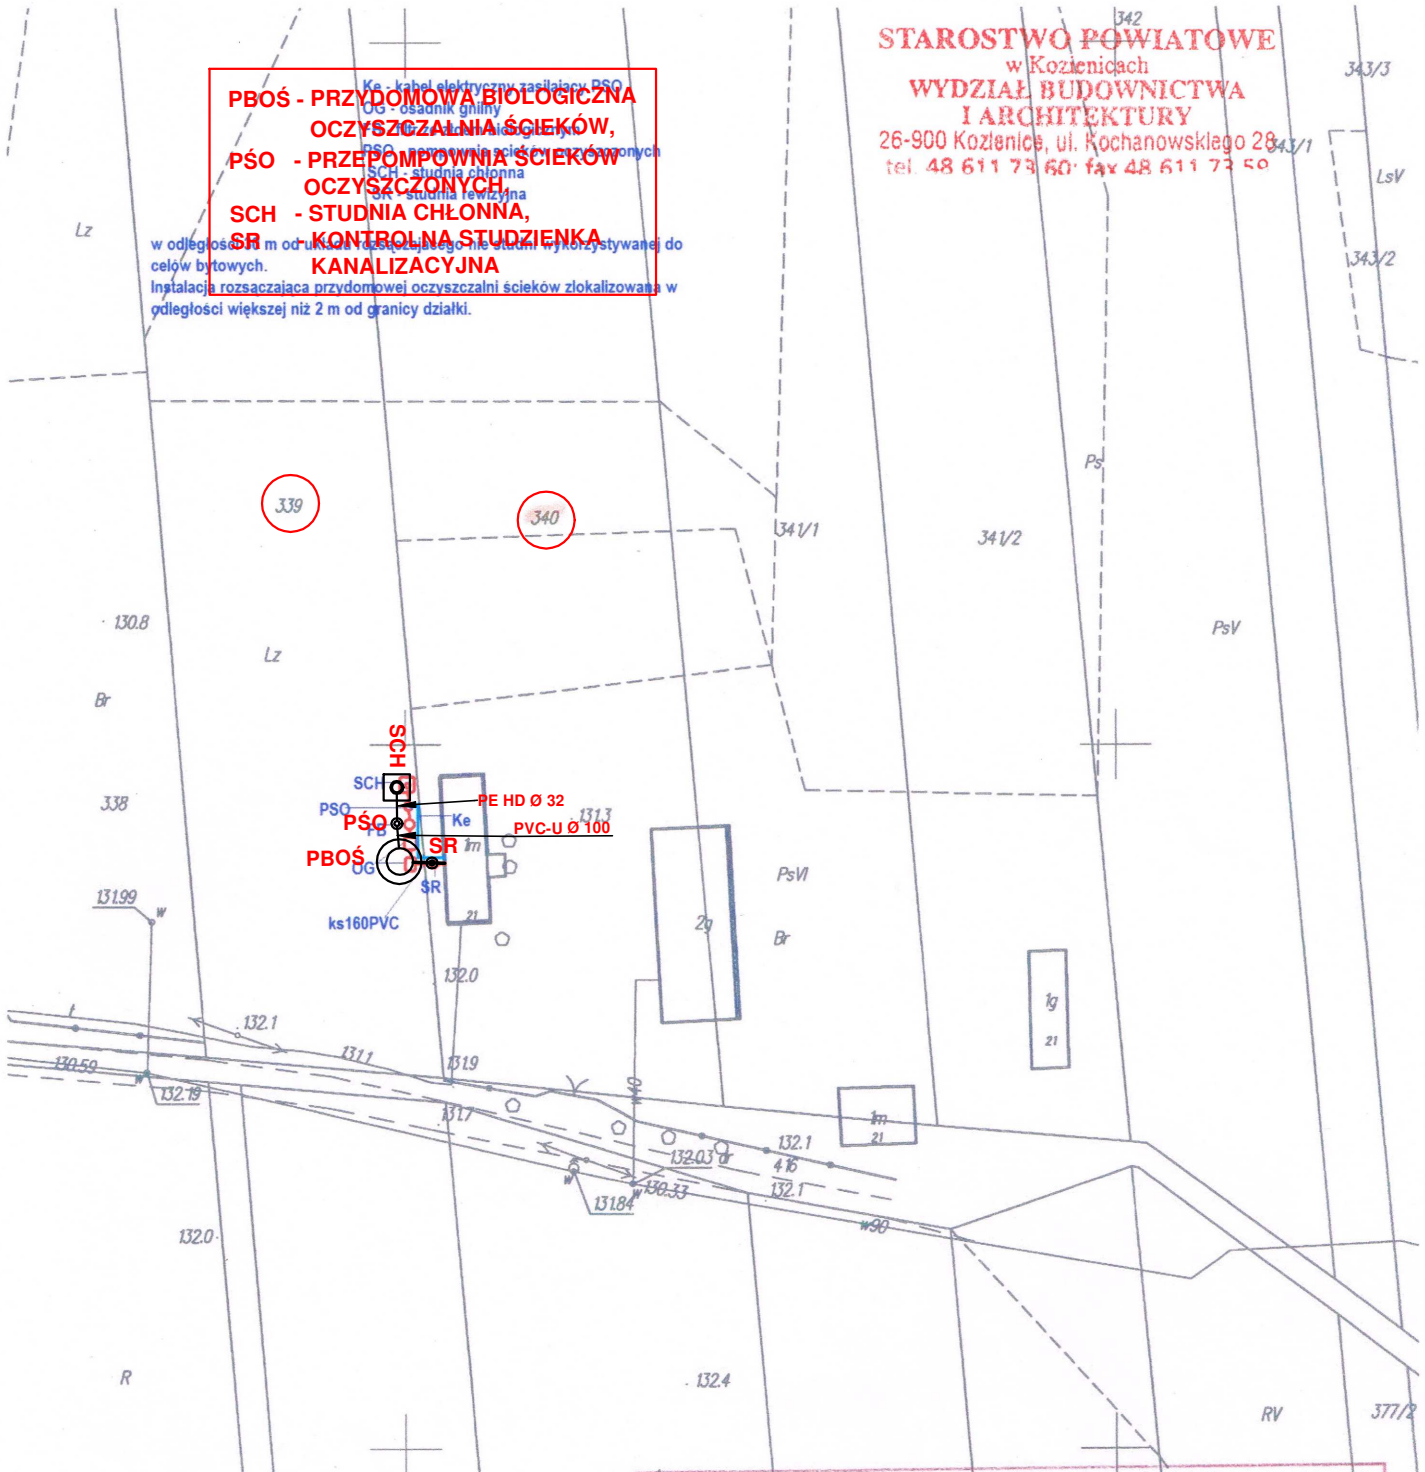

adcza się zgodność niniejszej kopii z treścią materiału państwowego u geodezyjnego i kartograficznego	
379/1	STA 379/2 STA KOZIENICKI 378
rozwinięty państwowy zasób inżynierski i kartograficzny	Powiatowy Ośrodek Dokumentacji Geodezyjnej i Kartograficznej
materiału zasobu	mape 205 odmierz
aktor ewidencyjny materiału	P. 140 F. 2014. 6
wykonania kopii	16. MAJ 2016
nazwisko i podpis osoby pełniącej organ	Z UD. STAROSTY Bibiana Jurek Kierownik Biura Dokumentacji Geodezyjnej i Kartograficznej

140704 2-GRABÓW N/PILICA Zam: GKN.6642. 1550.2016
0004-BUDY AUGUSTOWSKIE

Niniejsza kopia jest wydrukiem z mapy numerycznej utworzonej w wyniku konwersji mapy analogowej. Może nie zawierać wszystkich obiektów znajdujących się w terenie. Dane ewidencyjne przedstawione na mapie nie spełniają wymagań określonych w rozporządzeniu w sprawie ewidencji gruntów i budynków, oraz obowiązujących standardów technicznych (par. 86 Rozp.MRRIB w sprawie ewidencji gruntów i budynków. Dz.U.Nr 38, poz.454 z 2001r. ze zm.)