


**PBOŚ - PRZYDOMOWA BIOLOGICZNA
OCZYSZCZALNIA ŚCIEKÓW,
PSO - PRZEPOMPOWNIA ŚCIEKÓW
OCZYSZCZĄCYCH,
SCH - STUDNIA CHŁONNA,
SR - KONTROLNA STUDZIENKA
KANALIZACYJNA**

W odległości 30m od kierunku rozciągającego nie ma studni wykorzystywanej do celów bytowych
Instalacja przydomowej oczyszczalni ścieków zlokalizowana w odległości większej niż 2 m od granicy działki

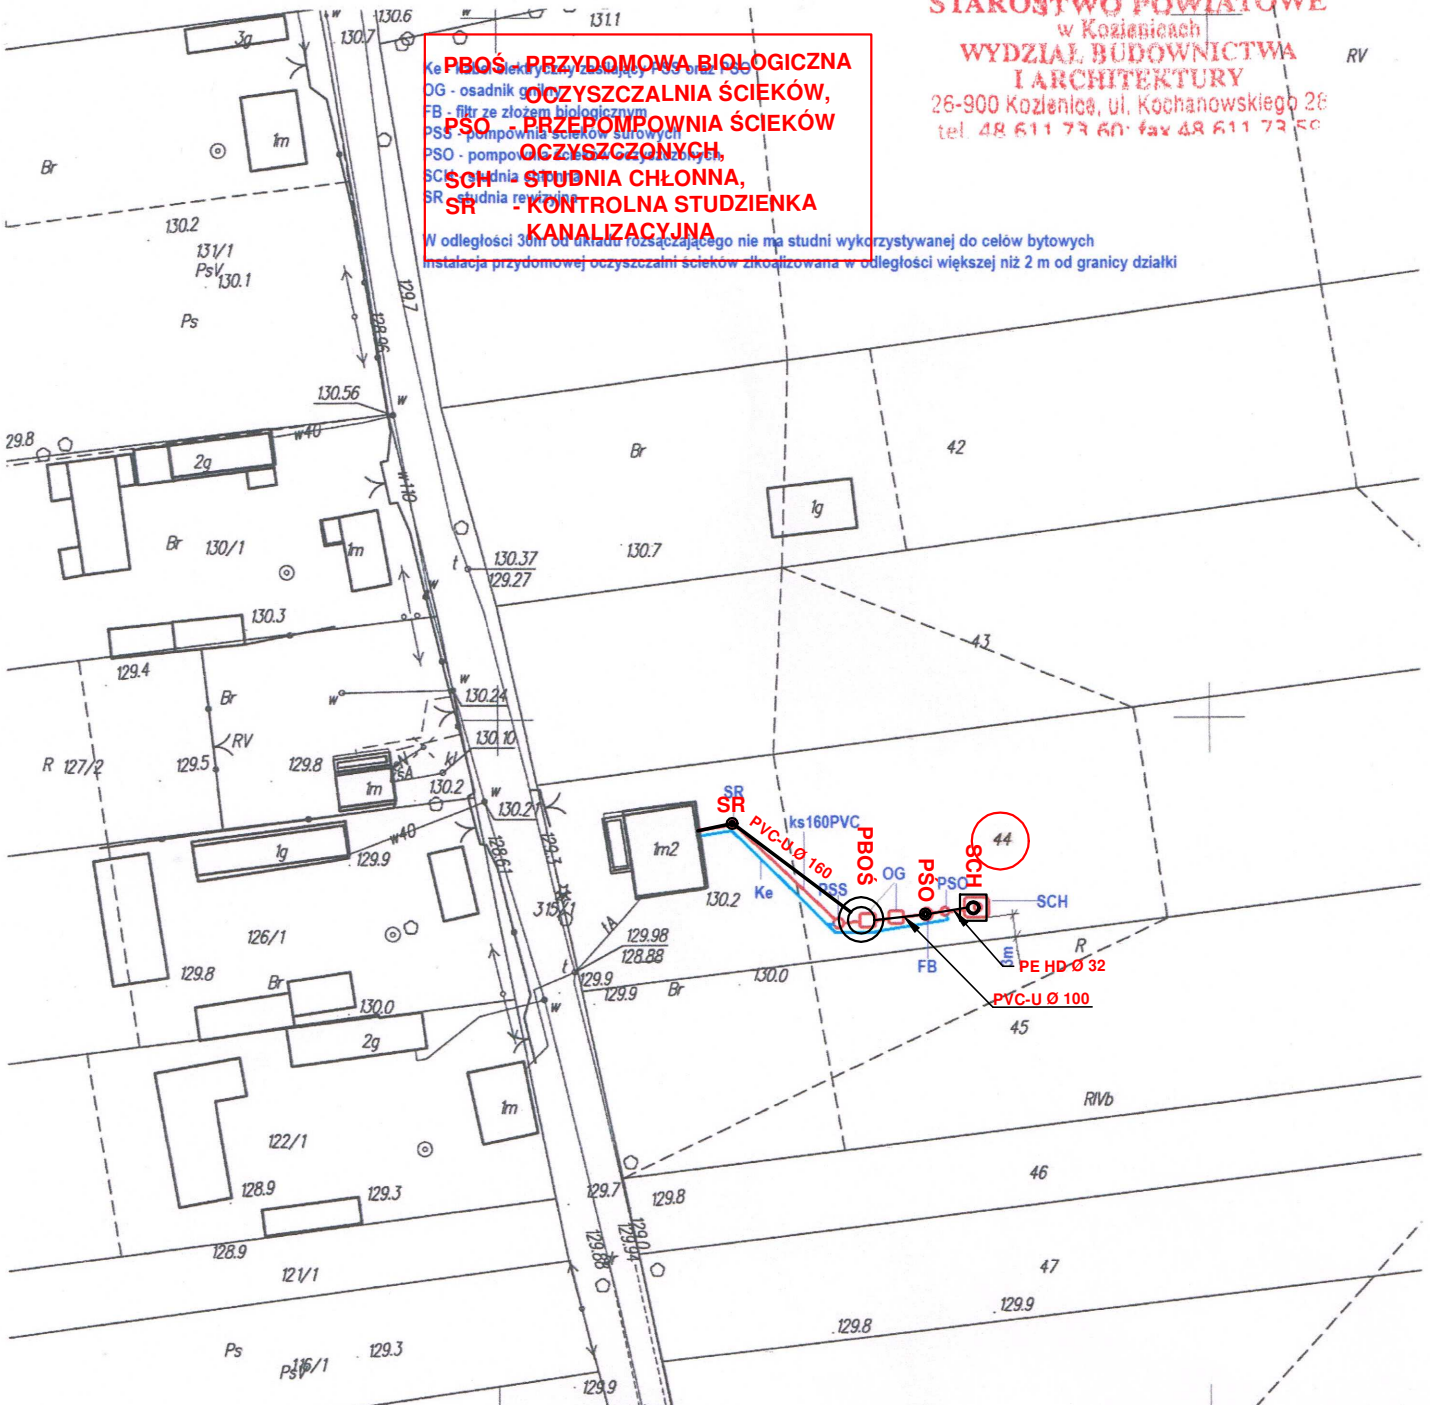

Świadcza się zgodność niniejszej kopii z treścią materiału państwowego w zasobie geodezyjnym i kartograficznym

STAROSTA KOZIENICKI
Powiatowy Ośrodek Dokumentacji
Geodezyjnej i Kartograficznej

mapa zasadnicza
P. 1407. 2014. 4
19 MAJ 2016

51/3

5726533 Kopia mapy zasadniczej
Skala 1:1000

Jednostka ewidencyjna: 140704 2-GRABÓW N/PILICA
Obręb: 0004-BUDY AUGUSTOWSKIE

Zam: GKN.6642. 1550.2016

Niniejsza kopia jest wydrukiem z mapy numerycznej utworzonej w wyniku konwersji mapy analogowej. Może nie zawierać wszystkich obiektów znajdujących się w terenie. Dane ewidencyjne przedstawione na mapie nie spełniają wymagań określonych w rozporządzeniu w sprawie ewidencji gruntów i budynków, oraz obowiązujących standardów technicznych (par. 86 Rozp.MRRRiB w sprawie ewidencji gruntów i budynków. Dz.U.Nr 38, poz.454 z 2001r. ze zm.)