


STAROSTWO POWIATOWE
w Koźlenicach
WYDZIAŁ BUDOWNICTWA
I ARCHITEKTURY
ul. Kochołowskiego 90
tel. 48 611 73 60 fax 48 611 73 61

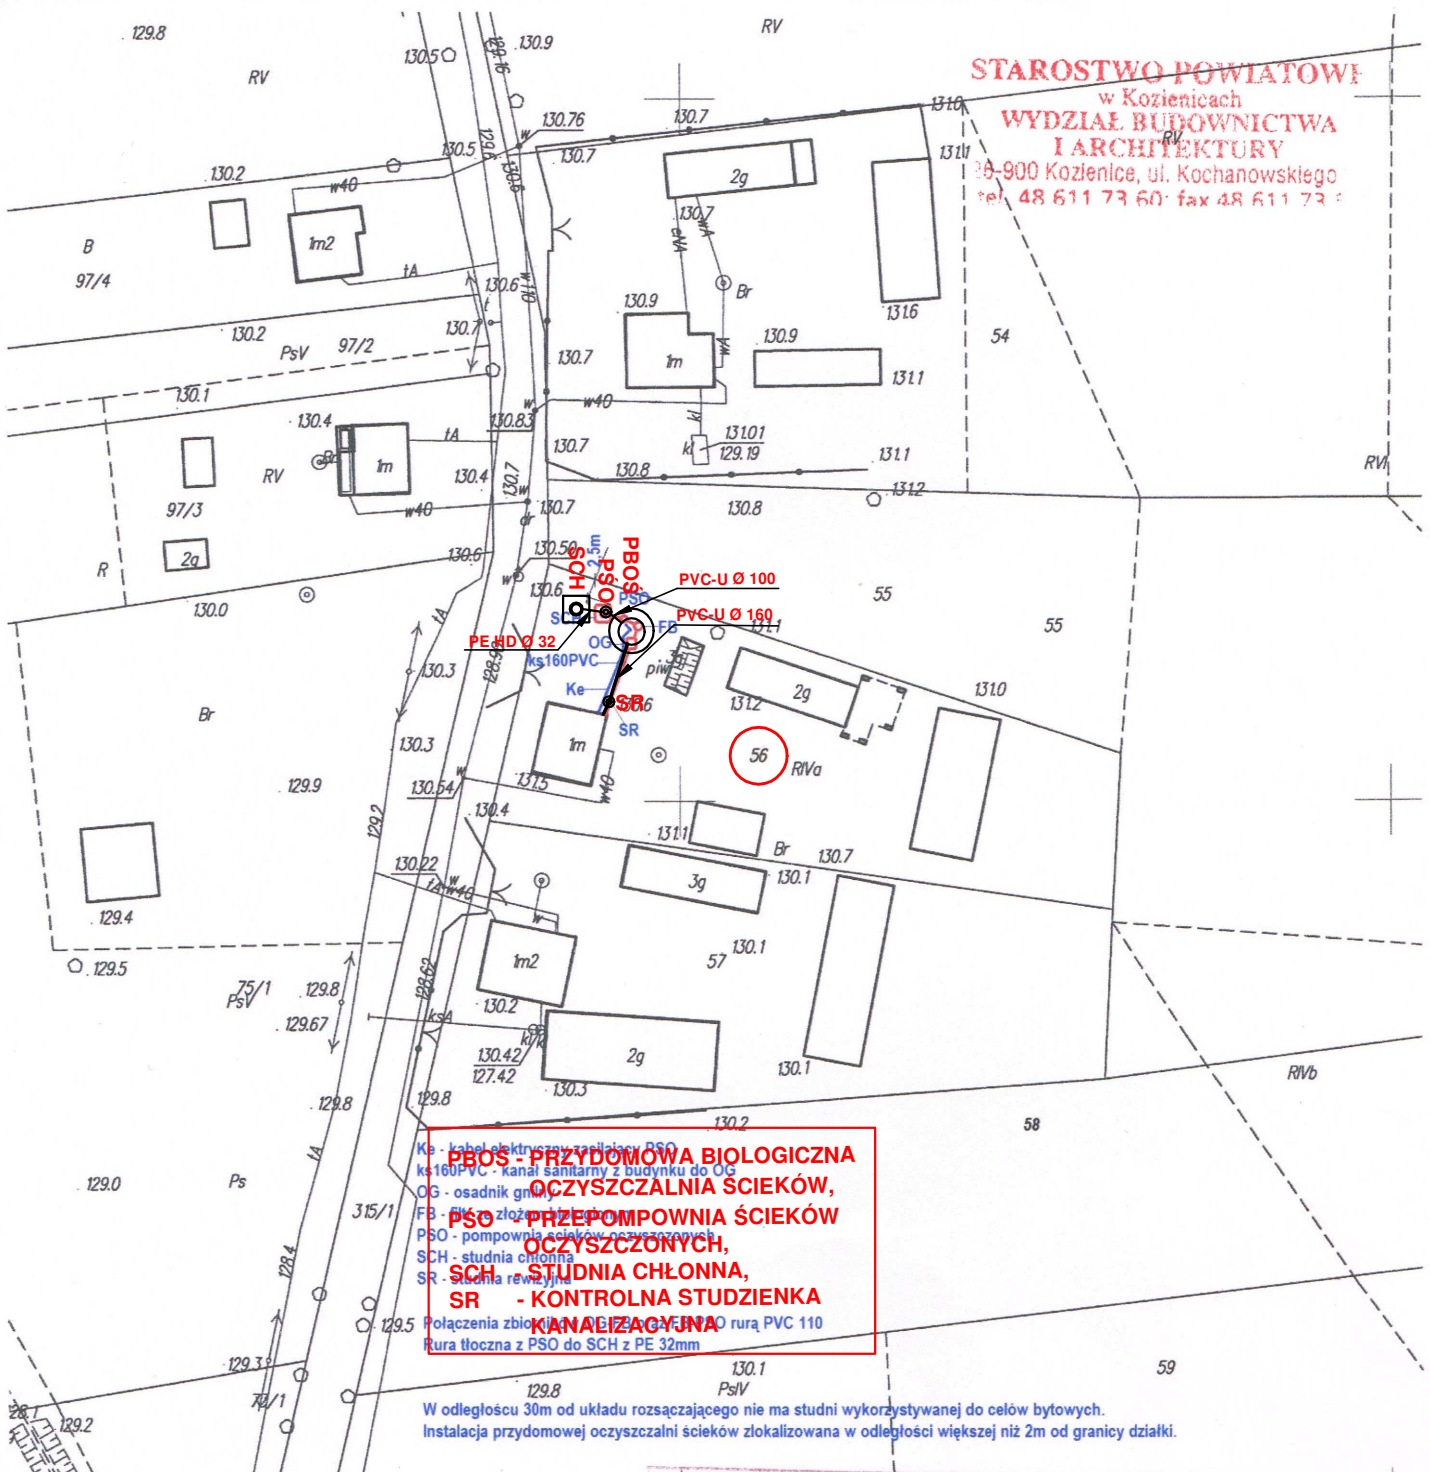

**PBOS - PRZYDOMOWA BIOLOGICZNA
OCZYSZCZALNIA ŚCIEKÓW,
PSO - PRZEPOMPOWNI ŚCIEKÓW
OCZYSZCZONYCH,
SCH - STUJNIA CHŁONNA,
SR - KONTROLNA STUJNIEKA
KANALIZACYJNA**

Ke - kabel elektrycznyasilający PSO
ks160PVC - kanał sanitarny z budynku do OG
OG - osadnik gnilny
FB - filc złoty złoty złoty złoty
PSO - pompownia ścieków oczyszczonych
SCH - studnia chłonna
SR - studnia rewizyjna
Połączenia zbiorników z PSO do SR rurą PVC 110
Rura tłoczna z PSO do SCH z PE 32mm

W odległości 30m od układu rozszarżającego nie ma studni wykorzystywanej do celów bytowych.
Instalacja przydomowej oczyszczalni ścieków zlokalizowana w odległości większej niż 2m od granicy działki.

nie się zgodność niniejszej kopii z treścią materiału państwowego
dezyjnego i Kartograficznego

główny państwowy zasób kartograficzny	STAROSTA KOZIENICKI Działowy Ośrodek Dokumentacji Geodezyjnej i Kartograficznej
tytuł zasobu	<i>mapa rewidniwa</i>
tytuł ewidencyjny materiału	<i>P. 1407. 2014.4</i>
tytuł kopii	16. MAJ 2016
tytuł i podpis osoby funkcyjnej organ	Z up. STAROSTY <i>Elżbieta Filipiak</i> INSPEKTOR DZIAŁOWY OŚRODEK DOKUMENTACJI GEODEZYJNEJ I KARTOGRAFICZNEJ

04 2-GRABÓW N/PILICA Zam: GKN.6642. 1550.20 16
-BUDY AUGUSTOWSKIE

Niniejsza kopia jest wydrukiem z mapy numerycznej utworzonej w wyniku konwersji mapy analogowej. Może nie zawierać wszystkich obiektów znajdujących się w terenie.
Dane ewidencyjne przedstawione na mapie nie spełniają wymagań określonych w rozporządzeniu w sprawie ewidencji gruntów i budynków,
oraz obowiązujących standardów technicznych (par. 86 Rozp.MRRIB w sprawie ewidencji gruntów i budynków. Dz.U.Nr 38, poz.454 z 2001r. ze zm.)