


STAROSTWO POWIATOWE
w Koźienicach
WYDZIAŁ BUDOWNICTWA
I ARCHITEKTURY
26-900 Koźmice, ul. Kochanowskiego 28
tel. 48 611 73 60; fax 48 611 73 50

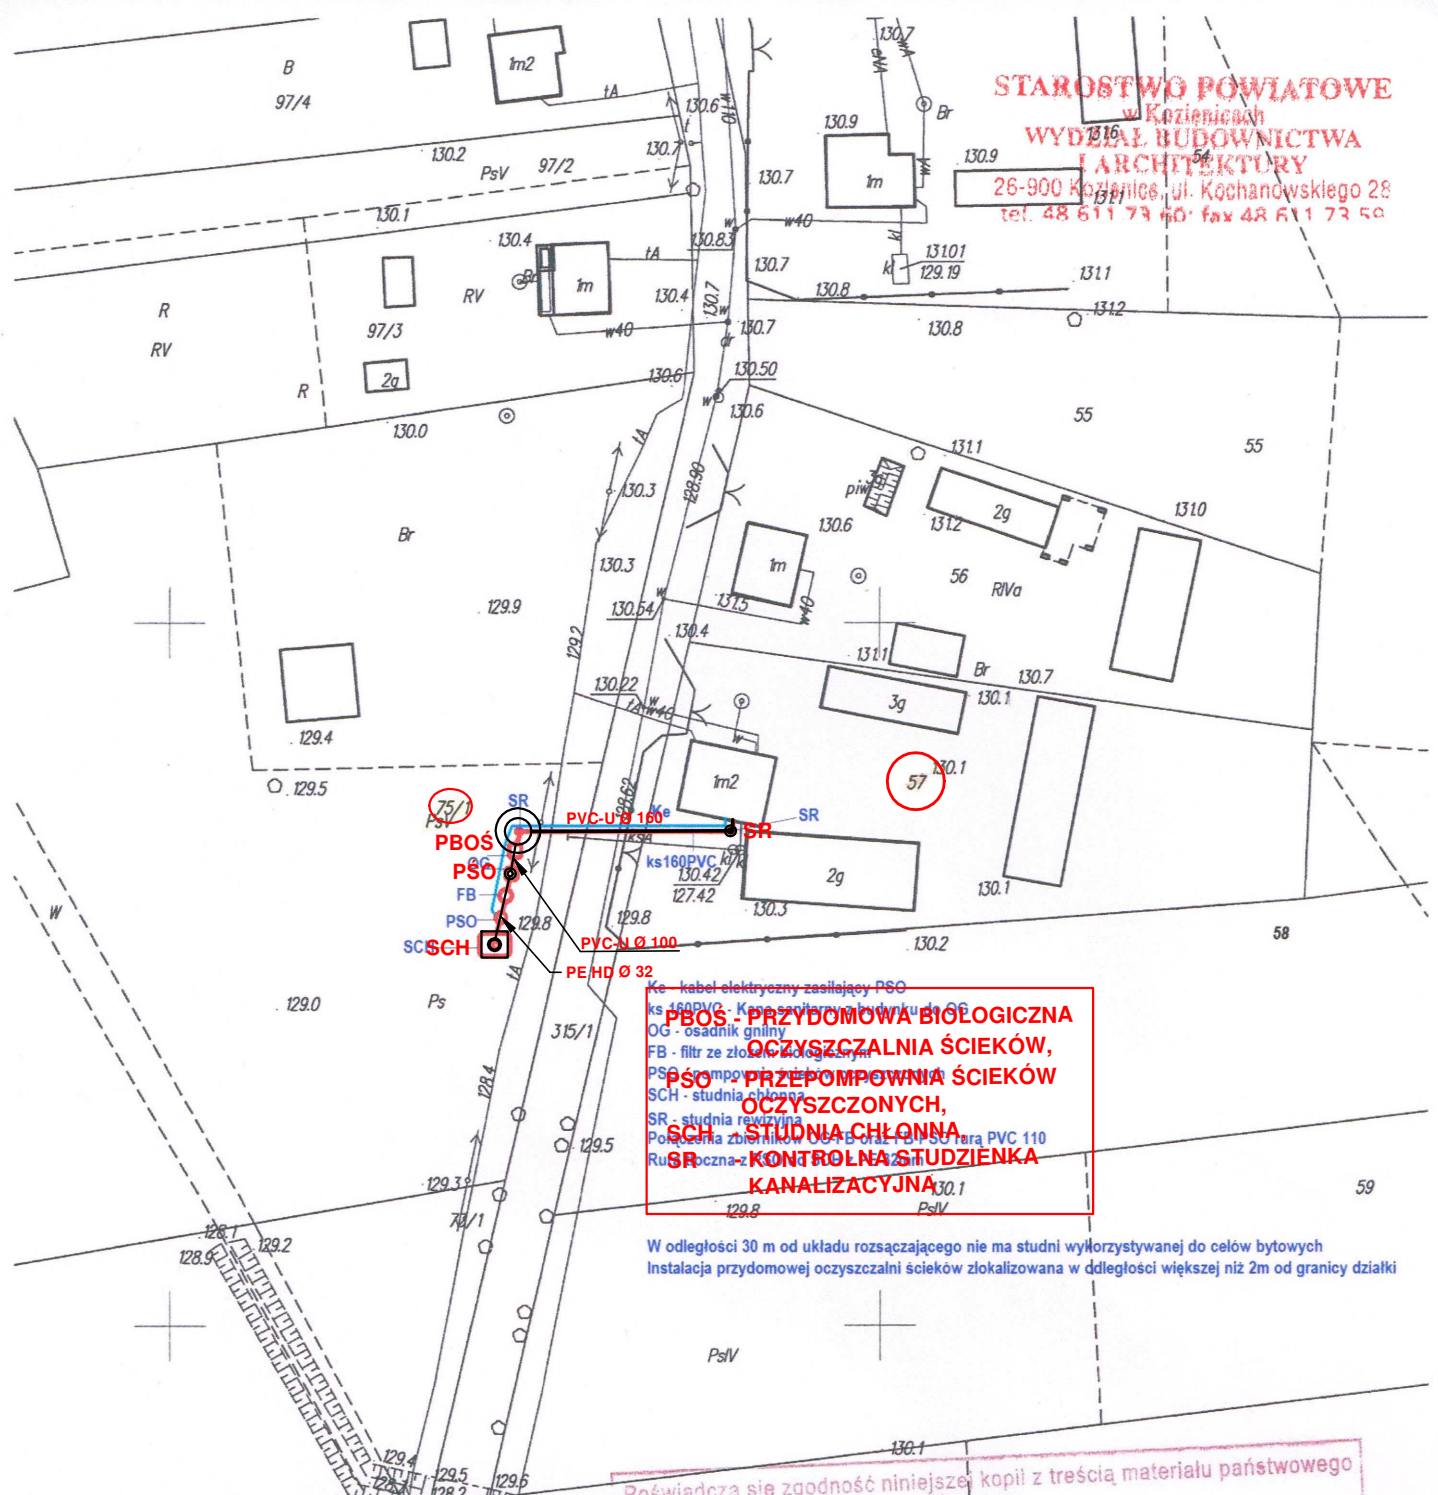

PBOS - PRZYDOMOWA BIOLOGICZNA OCZYSZCZALNIA ŚCIEKÓW,
PSO - PRZEPOMPOWNIA ŚCIEKÓW OCZYSZCZONYCH,
SCH - STUDNIA CHŁONNA,
SR - KONTROLNA STUDZIENKA KANALIZACYJNA

W odległości 30 m od układu rozsączającego nie ma studni wykorzystywanej do celów bytowych
Instalacja przydomowej oczyszczalni ścieków zlokalizowana w odległości większej niż 2m od granicy działki

Przebiega się zgodność niniejszej kopii z treścią materiału państwowego geodezyjnego i kartograficznego

Państwowy zasób geodezyjny i kartograficzny	STAROSTA KOZIENICKI Powiatowy Ośrodek Dokumentacji Geodezyjnej i Kartograficznej
Opis	mapa zasadnicza
Opis materiału	P. 1407. 2014. 4
Data	16. MAJ 2016
Podpis osoby upoważnionej	Z. STAROSTY

4 2-GRABÓW N/PILICA BUDY AUGUSTOWSKIE
Zam: GKN.6642. 1550.2016

Niniejsza kopia jest wydrukiem z mapy numerycznej utworzonej w wyniku numeryzacji mapy analogowej. Nie zawiera wszystkich obiektów znajdujących się w terenie. Dane ewidencyjne przedstawione na mapie nie spełniają wymagań określonych w rozporządzeniu w sprawie ewidencji gruntów i budynków, oraz obowiązujących standardów technicznych (par. 86 Rozp.MRRIB w sprawie ewidencji gruntów i budynków. Dz.U.Nr 38, poz.454 z 2001r. ze zm.)