


OCZYSZCZALNIA ŚCIEKÓW - GRABOWO NAD PILICĄ

BUDYNEK TECHNICZNO-USŁUGOWY

PRZEKRÓJ A - A

SKALA 1:50

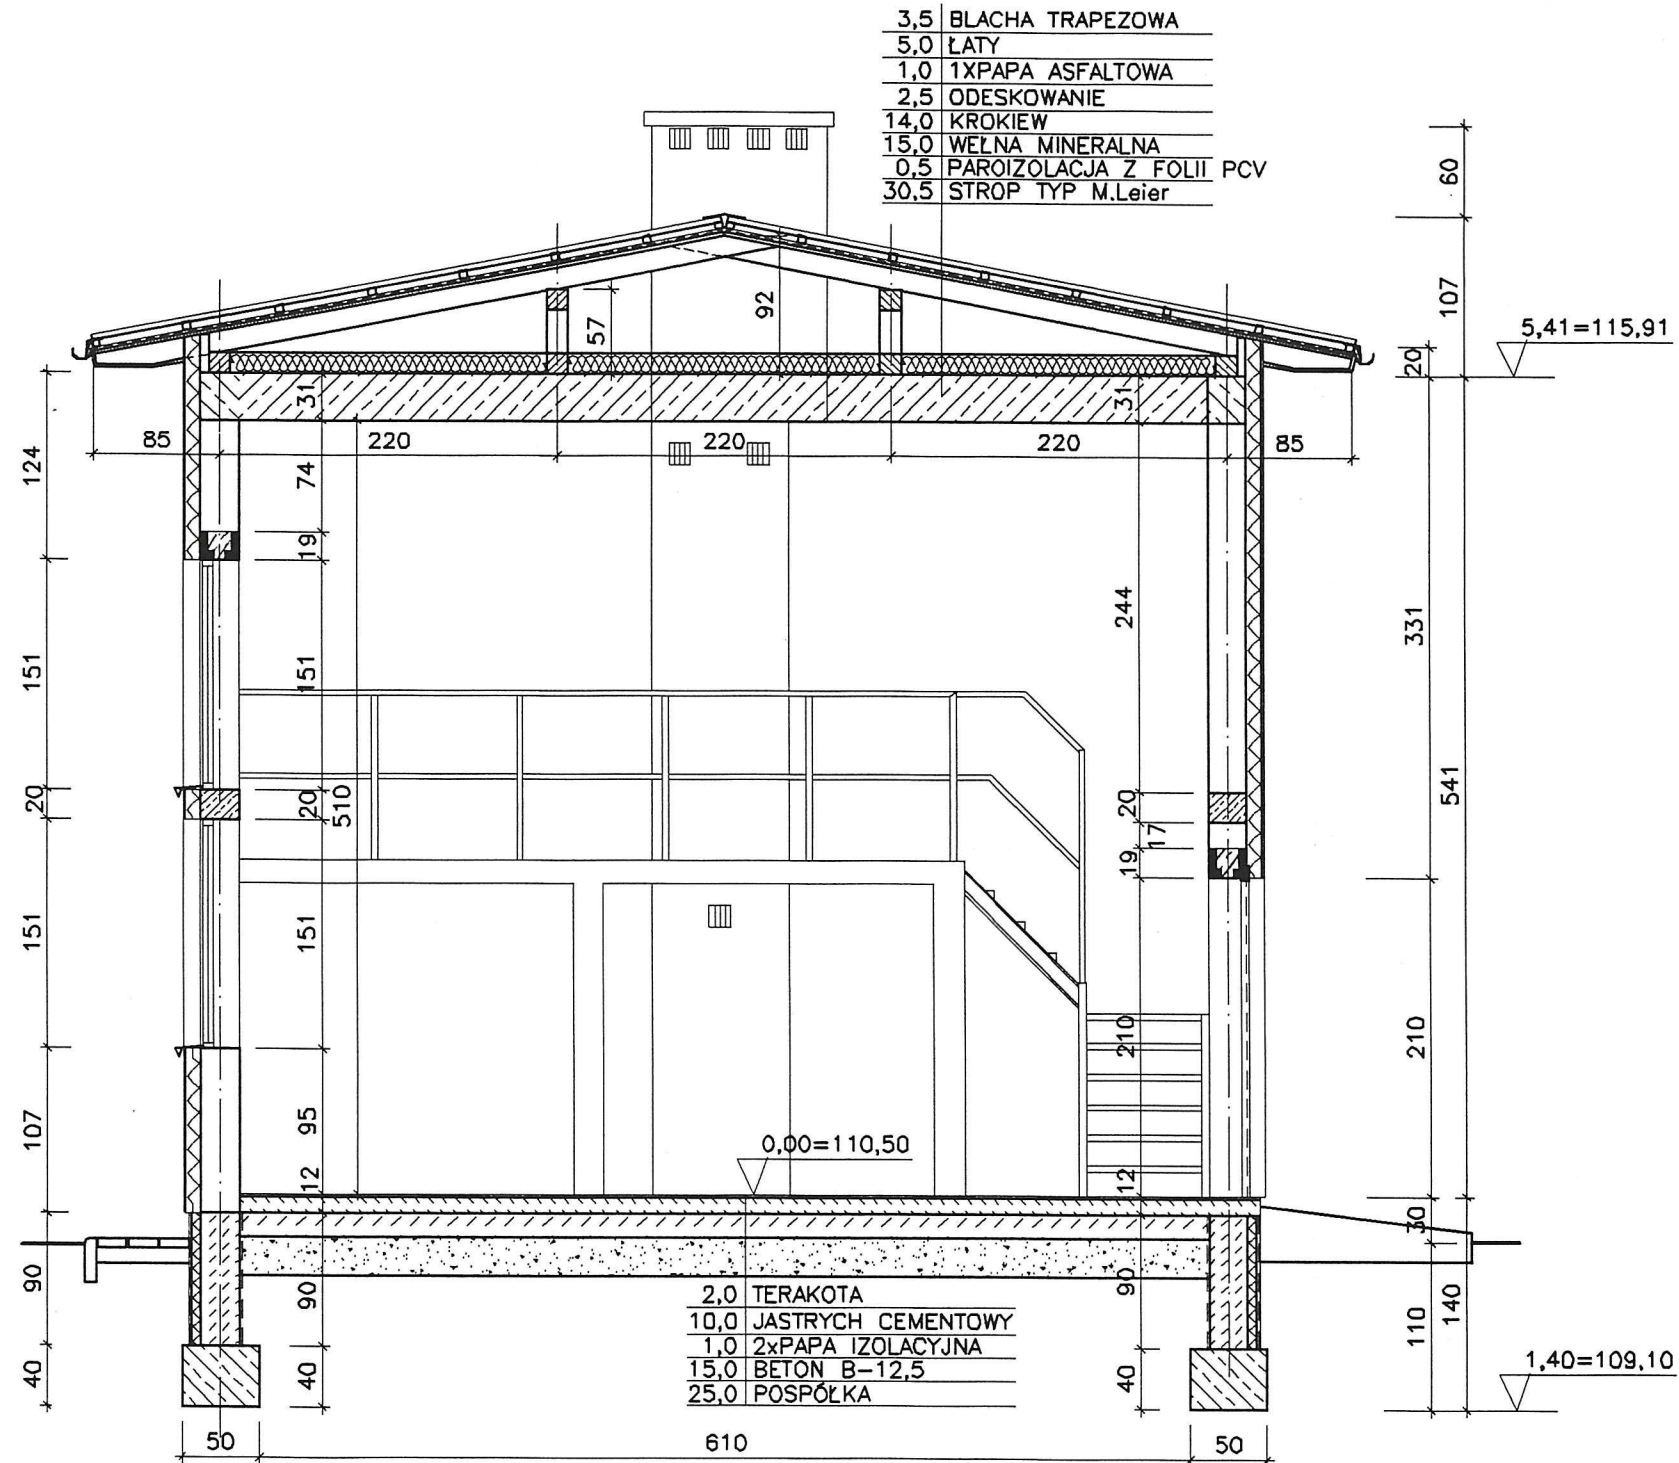

STAROSTWO POWIATOWE
 w Kozienicach
 ul. Radomska 1
 WYDZIAŁ BUDOWNICTWA
 I ARCHITEKTURY

**BIWATER
 MEGADEX**

Spółka z o.o.
 ul. Lubomelska 19
 01-805 WARSZAWA

Temat	OCZYSZCZALNIA ŚCIEKÓW - GRABOWO NAD PILICĄ				
Obiekt	BUDYNEK TECHNICZNO - USŁUGOWY				Nr. rys.
Rysunek	Przekrój A - A				4.
Projektował / Sprawdził	Nr. upr. proj.	Data	Podpis	Skala	
mgr inż. Wiktor Łozynski	42/79/OL	05.2002	<i>[Signature]</i>	1:50	
mgr inż. Czesław Hryniewicz	20/90/OL	05.2002	<i>[Signature]</i>		