
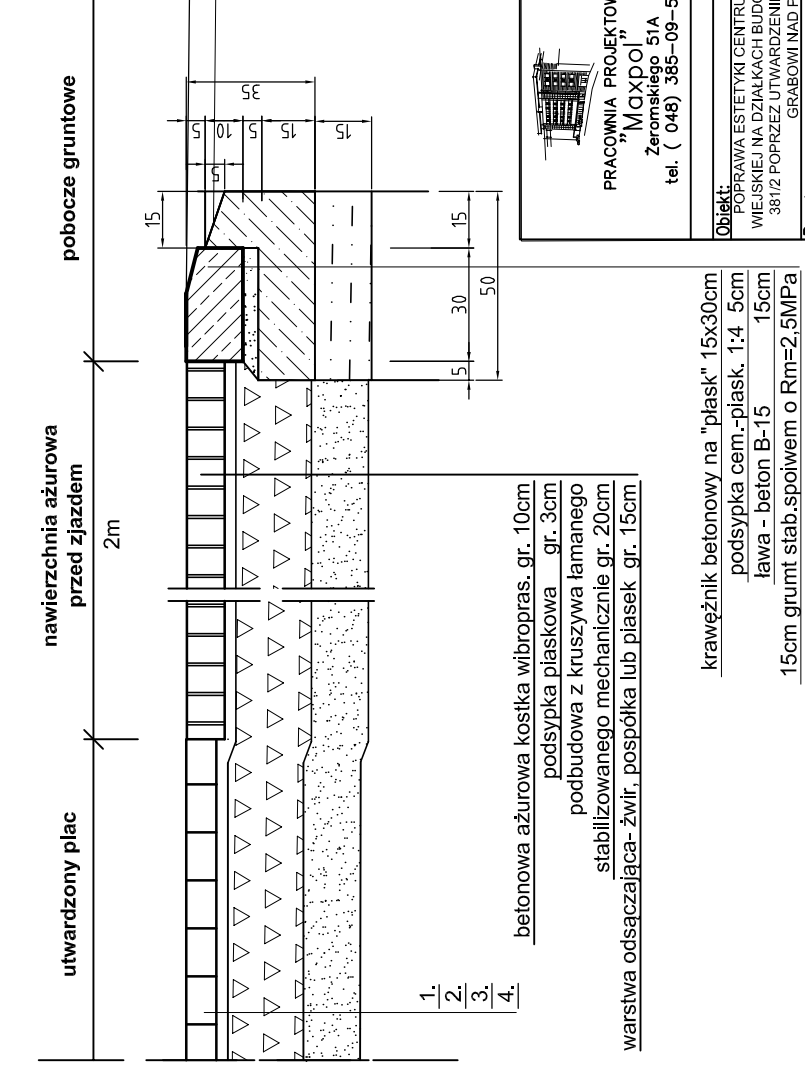
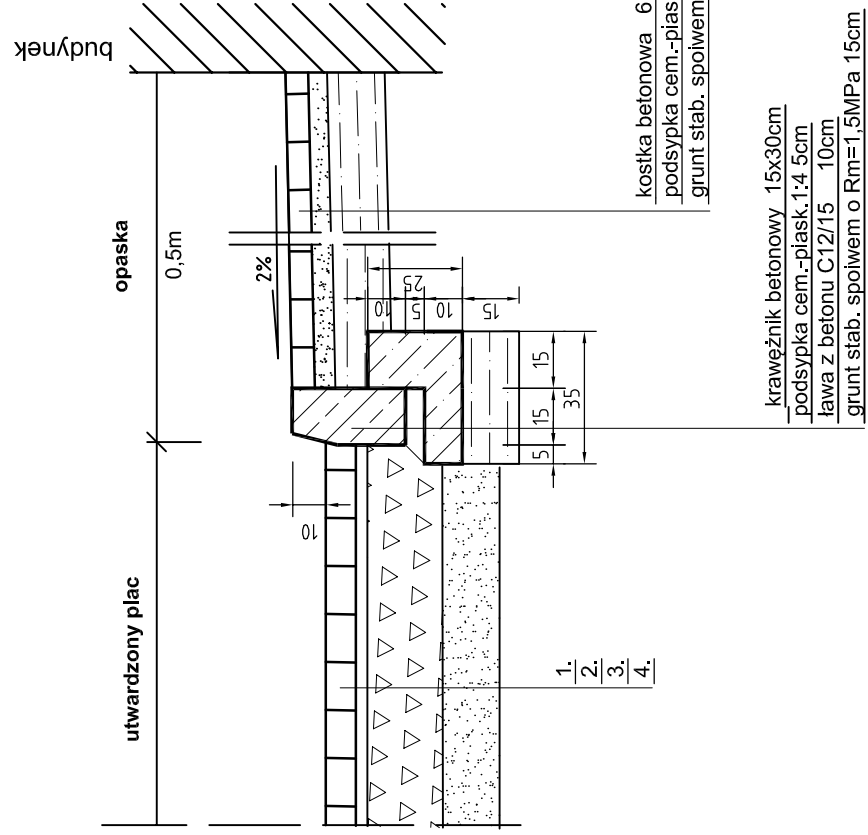


PRZEKROJE KONSTRUKCYJNE skala 1:20

Przekroje przez plac w zachodniej części działki

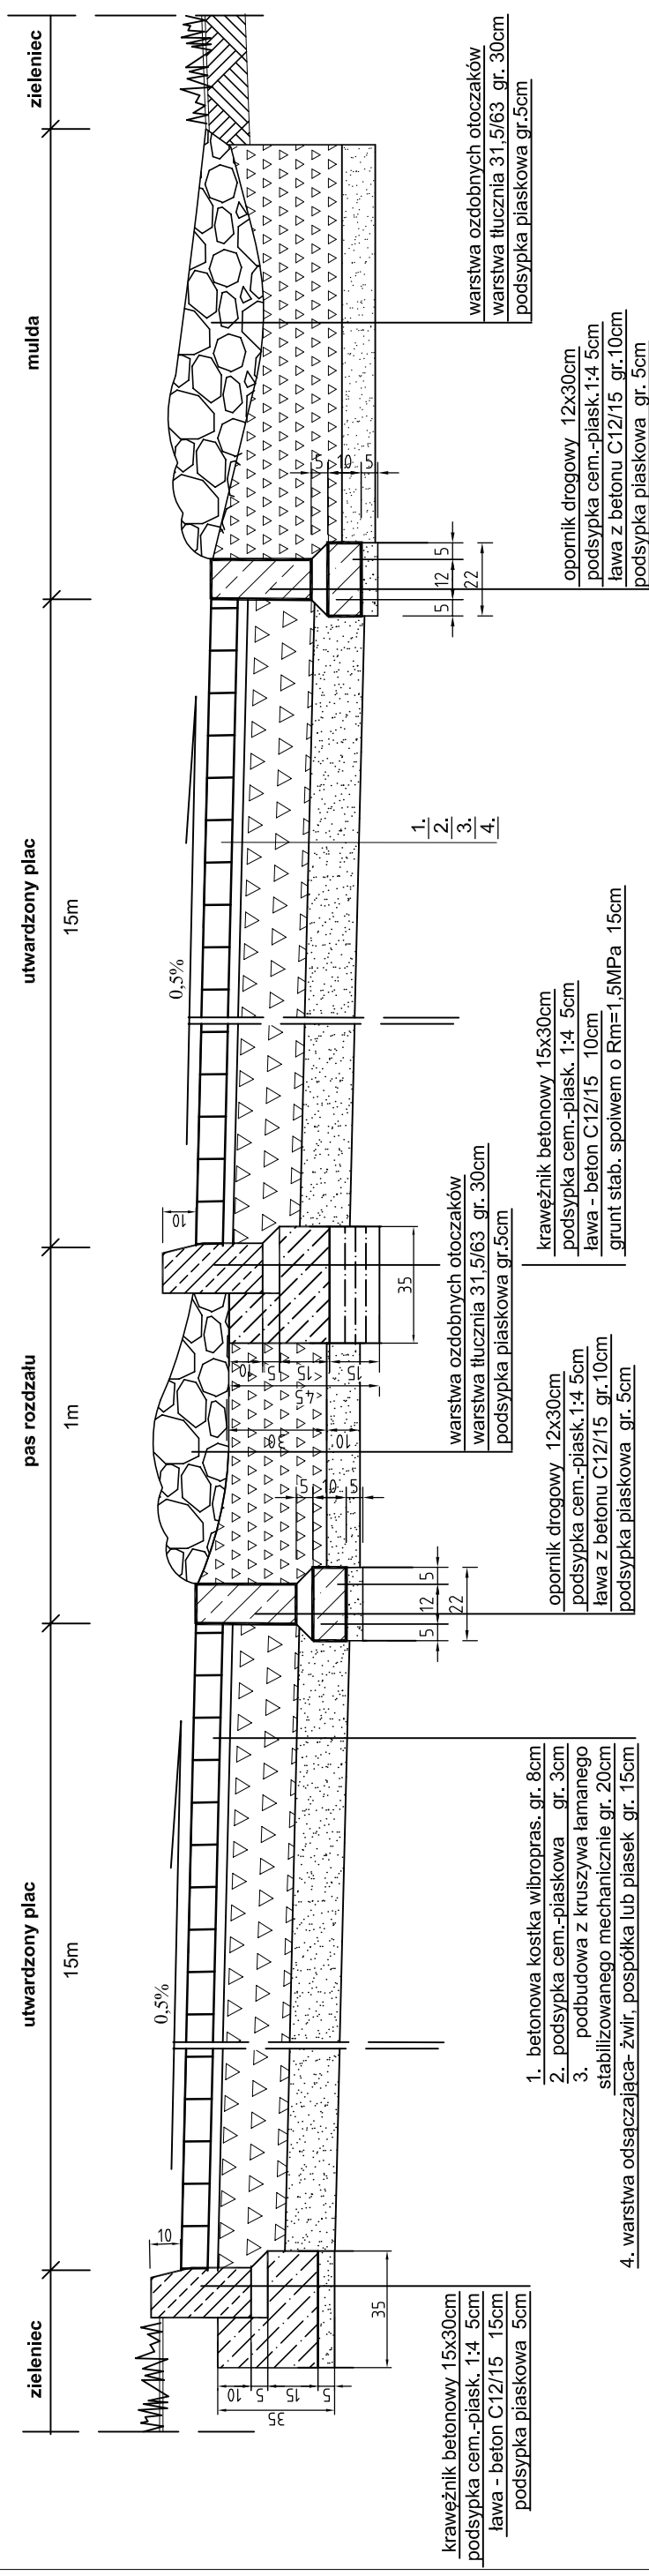

	imię i nazwisko	nr upr. bud.	data:	podpis:
	mgr inż. Magdalena Korpala	GP-III-7342/106/94	11.2016	
PRACOWNIA PROJEKTOWA "MOXDOL"		opracowanie:		
Zeromskiego 51A		mgr inż. Magdalena Korpala	GP-III-7342/106/94	11.2016
tel. (048) 385-09-57				
FAZA: PROJEKT WYKONAWCZY				
Objekt:	Investor:			
POPRAWA ESTETYKI CENTRUM MIEJSCOWOSCI WIEJSKIEJ NA DZIAŁKACH BUDOWLANYCH NR 381/1, 381/2 POPRZECZ UTWARZENIE POWIERZCHNI W GRABOWI NAD PILICĄ	Gmina Grabów nad Pilicą ul. Kazimierza Pułaskiego 51 26-902 Grabów nad Pilicą			
Branda:	Tytuł rysunku:			
DROGI	Przekroje konstrukcyjne-- zachodnia część działki			
	nr rysunku:			D_3a
skala: 1:20				
Niniejszy projekt jest własnością jego autorów. Kopiowanie, publikowanie oraz wykorzystanie projektu do jakichkolwiek innych celów bez wiedzy i zgody autorów jest zabronione na mocy Ustawy o Prawie Autorskim i prawach pokrewnych z dnia 4 lutego 1994 r. (Dz. U. z 1994r., nr 24, poz.83)				