




40,00

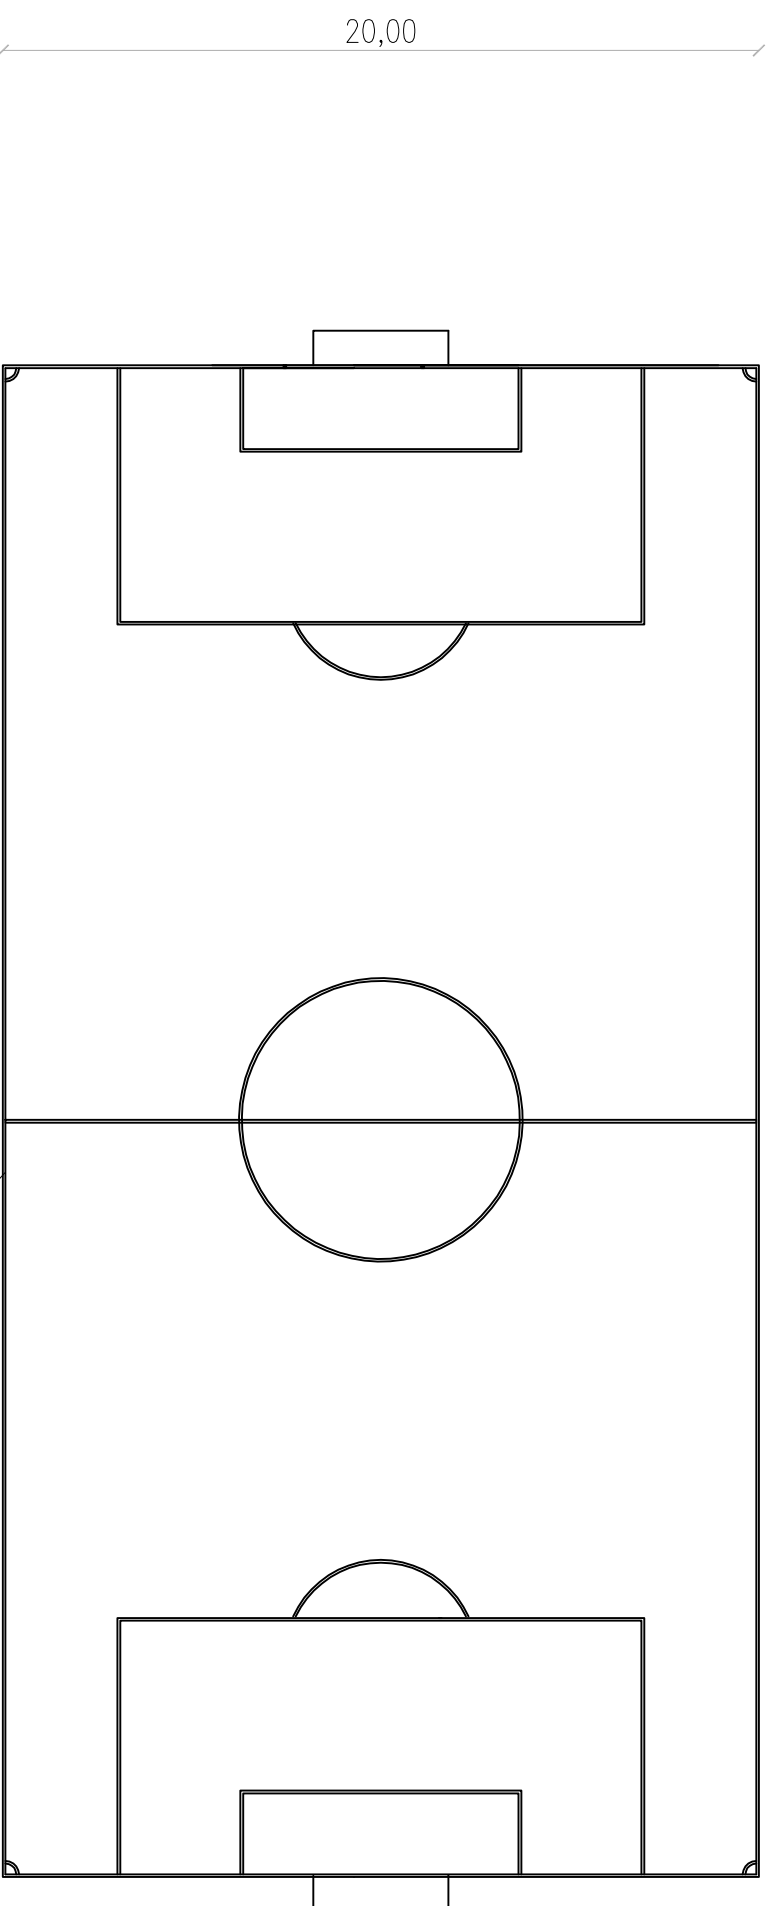

PRZEKRÓJ PRZEZ WARSTWY BOISKA

nawierzchnia z trawy sztucznej wys. 6 cm
na wyspie z piasku kwarcowego i granulatu
istniejąca nawierzchnia z kostki brukowej
istniejąca podbudowa kostki brukowej
grunt rodzimy

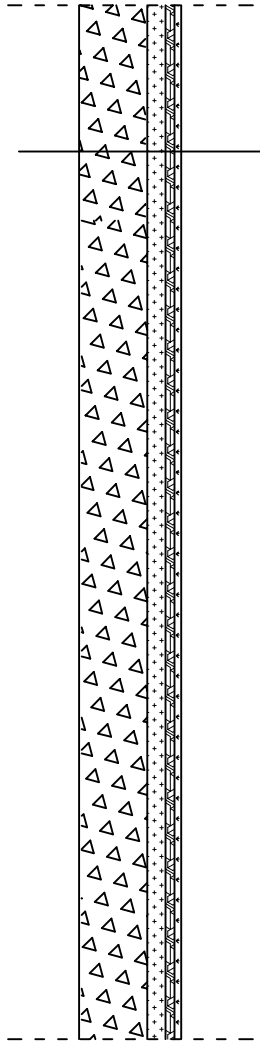

		PRACOWNIA PROJEKTOWA "MAXPOL" Żeromskiego 51a tel. (048) 385-09-57	
projektant:	mgr inż. arch. Witold Malmon	nr upr. bud.	GP-II-7362/30/91 II 2013
imię i nazwisko		data:	
inwestor:	Gmina Grabów nad Pilicą ul. Kazimierza Pułaskiego 51, 26-902 Grabów nad Pilicą	skala:	1:200
tytuł rysunku:	BOJSKO TRAMWIASTE	nr rysunku:	3
adres:	GRABÓW NAD PILICĄ dz. nr 365, 366/2	Niniejszy projekt jest własnością jego autorów. Kopiowanie, publikowanie oraz wykorzystanie projektu do jakichkolwiek innych celów bez wiedzy i zgody autorów jest zabronione na mocy Ustawy o Prawie Autorskim i Prawach pokrewnych z dnia 4 lutego 1994 r. (Dz. U. z 1994r., nr 24, poz.83)	
obiekt:	PRZEBUDOWA Z ROZBUDOWĄ OBIEKTÓW SPORTOWYCH PRZY ZESPOLE SZKÓL W GRABOWIE NAD PILICĄ	FAZA: PROJEKTARCHITEKTONICZNO-BUDOWLANY	