STAROSTWO POWIATOWE
w Kozienicach
WYDZIAŁ BUDOWNICTWA
I ARCHITEKTURY
26-900 Kozienice, ul. Kochanowskiego 28
tel. 48 611 73 60; fax 48 611 73 50

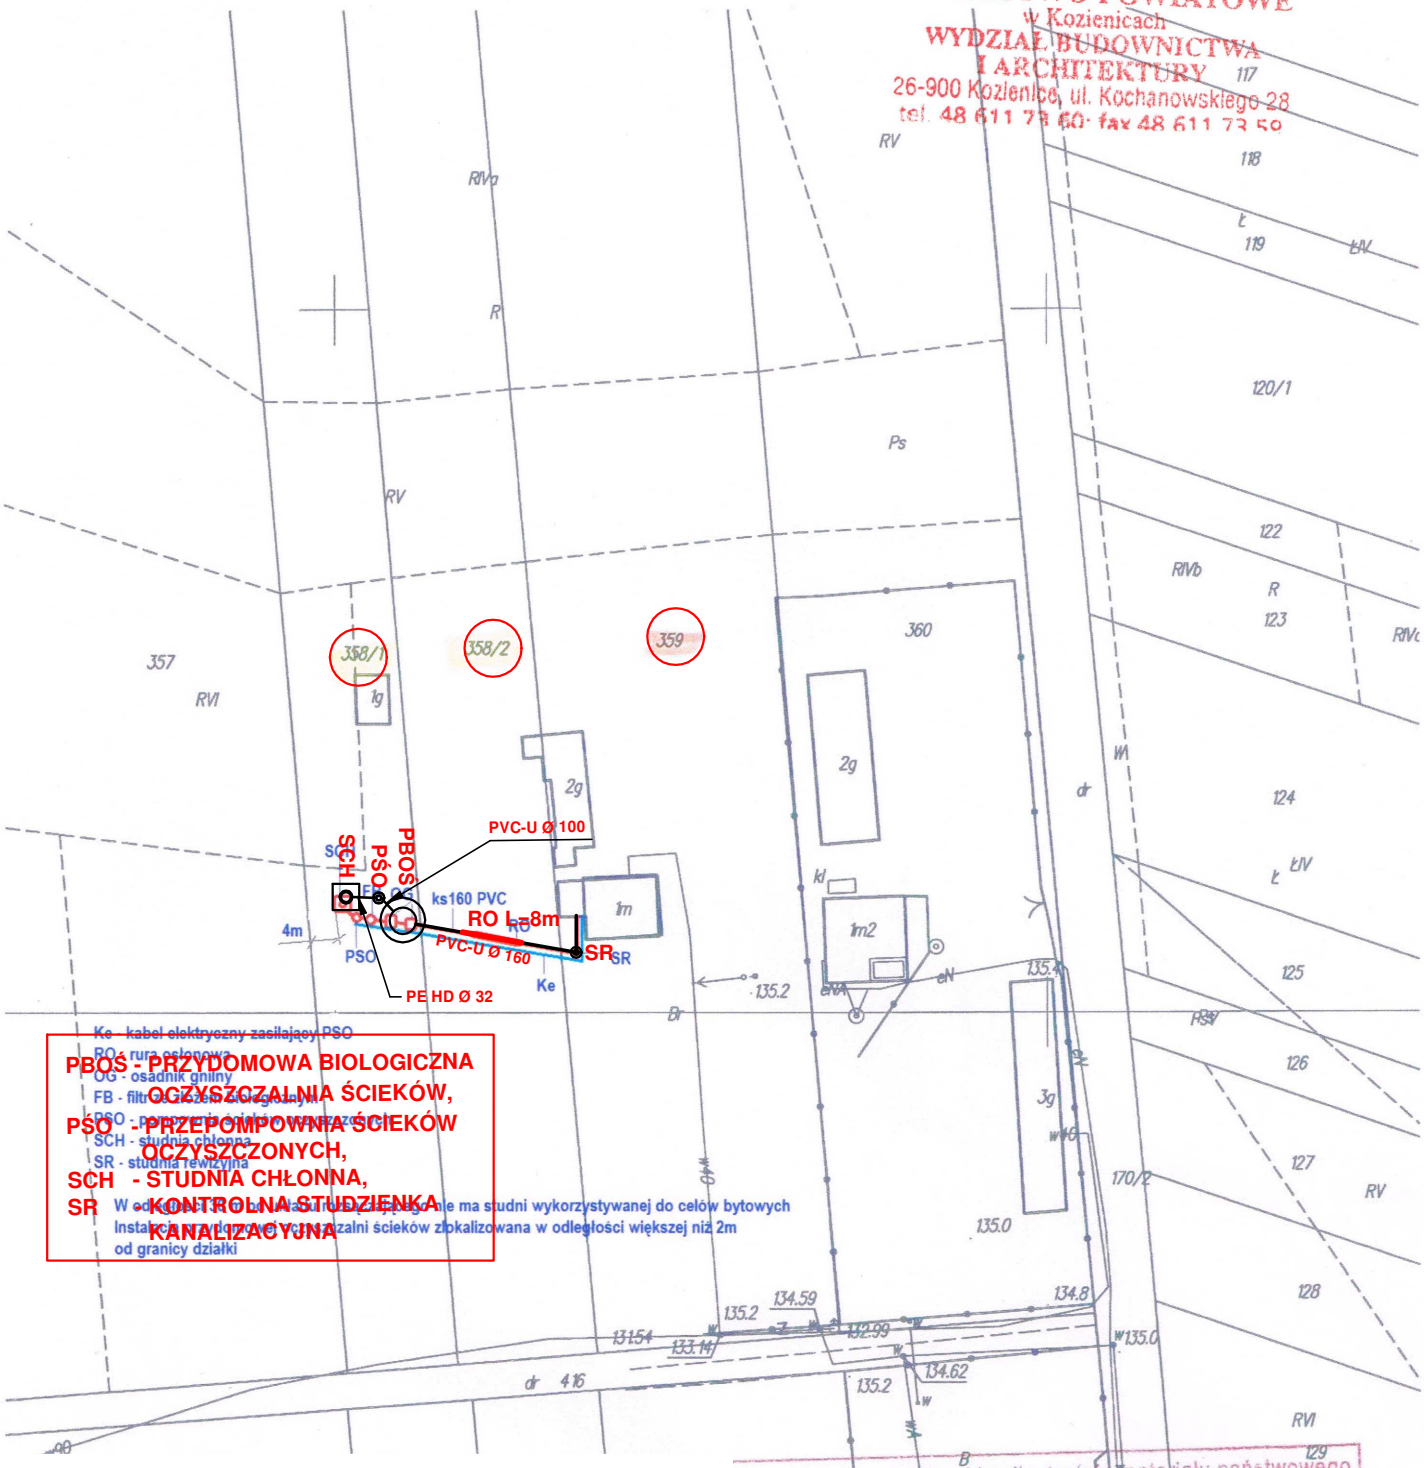

Ke - kabel elektryczny zasilający PSO
RO - rura osłonowa
OG - osadnik gnilny
FB - filtr [illegible]
PSO - przepompownia ścieków
SCH - studnia chłonna
SR - studnia rewizyjna

W odległości [illegible] nie ma studni wykorzystywanej do celów bytowych
Instalacja [illegible] oczyszczalni ścieków zlokalizowana w odległości większej niż 2m
od granicy działki

PBOŚ - PRZYDOMOWA BIOLOGICZNA OCZYSZCZALNIA ŚCIEKÓW,
PSO - PRZEPOMPOWNIA ŚCIEKÓW OCZYSZCZONYCH,
SCH - STUDNIA CHŁONNA,
SR - KONTROLNA STUDZIENKA KANALIZACYJNA

...ść niniejszej kopii z treścią materiału państwowego
...ego i kartograficznego
...cy państwowy zasób
...lograficzny
...zasobu
...ewidencyjny materiału
...nia kopii
...sko i podpis osoby
...acej organ
STAROSTA KOZIENICKI
Powiatowy Ośrodek Dokumentacji
Geodezyjnej i Kartograficznej
mapa zasadnicza
P. 1407. 2016.4
16. MAJ 2016
Z up. STAROSTY
INSPEKTOR

Skala 1:1000 Obręb: 0004–BUDY AUGUSTOWSKIE 40704_2–GRABÓW N/PILICĄ Zam: GKN.6642.1550.2016

Niniejsza kopia jest wydrukiem z mapy numerycznej utworzonej w wyniku konwersji mapy analogowej. Może nie zawierać wszystkich obiektów znajdujących się w terenie. Dane ewidencyjne przedstawione na mapie nie spełniają wymagań określonych w rozporządzeniu w sprawie ewidencji gruntów i budynków, oraz obowiązujących standardów technicznych (par. 86 Rozp.MRRiB w sprawie ewidencji gruntów i budynków. Dz.U.Nr 38, poz.454 z 2001r. ze zm.)

Sporządził: Aneta Gola dnia 2016.05.16.