


**STAROSTWO POWIATOWE**  
w Koźlenicach  
**WYDZIAŁ BUDOWNICTWA**  
**I ARCHITEKTURY**  
26-900 Koźlenica, ul. Kochanowskiego 28  
tel. 48 611 73 60; fax 48 611 73 50

**PBOS - PRZYDOMOWA BIOLOGICZNA  
OCZYSZCZALNIA ŚCIEKÓW,  
OCZYSZCZONYCH  
STUJNIA CHŁONNA,  
SR - KONTROLNA STUJNKA  
KANALIZACYJNA**

W odległości 30m od układu rozsączającego nie ma studni wykorzystywanej do celów bytowych  
Instalacja przydomowej oczyszczalni ścieków zlokalizowana w odległości większej niż 2m od granicy działki

Ke - kabel elektryczny do zasilania PsV  
ks 160 PVC - kanał sanitarny z budynku do OG  
PSO - pompownia ścieków oczyszczonych  
FB - filtr ze złożem czyszczonego żwiru  
SCH - studnia chłonna  
OG - osadnik gnilny  
Pojłączenia zbiorników PSO i FB oraz FB-PSO rurą PVC 110  
Rura łącząca z FB do studni SR

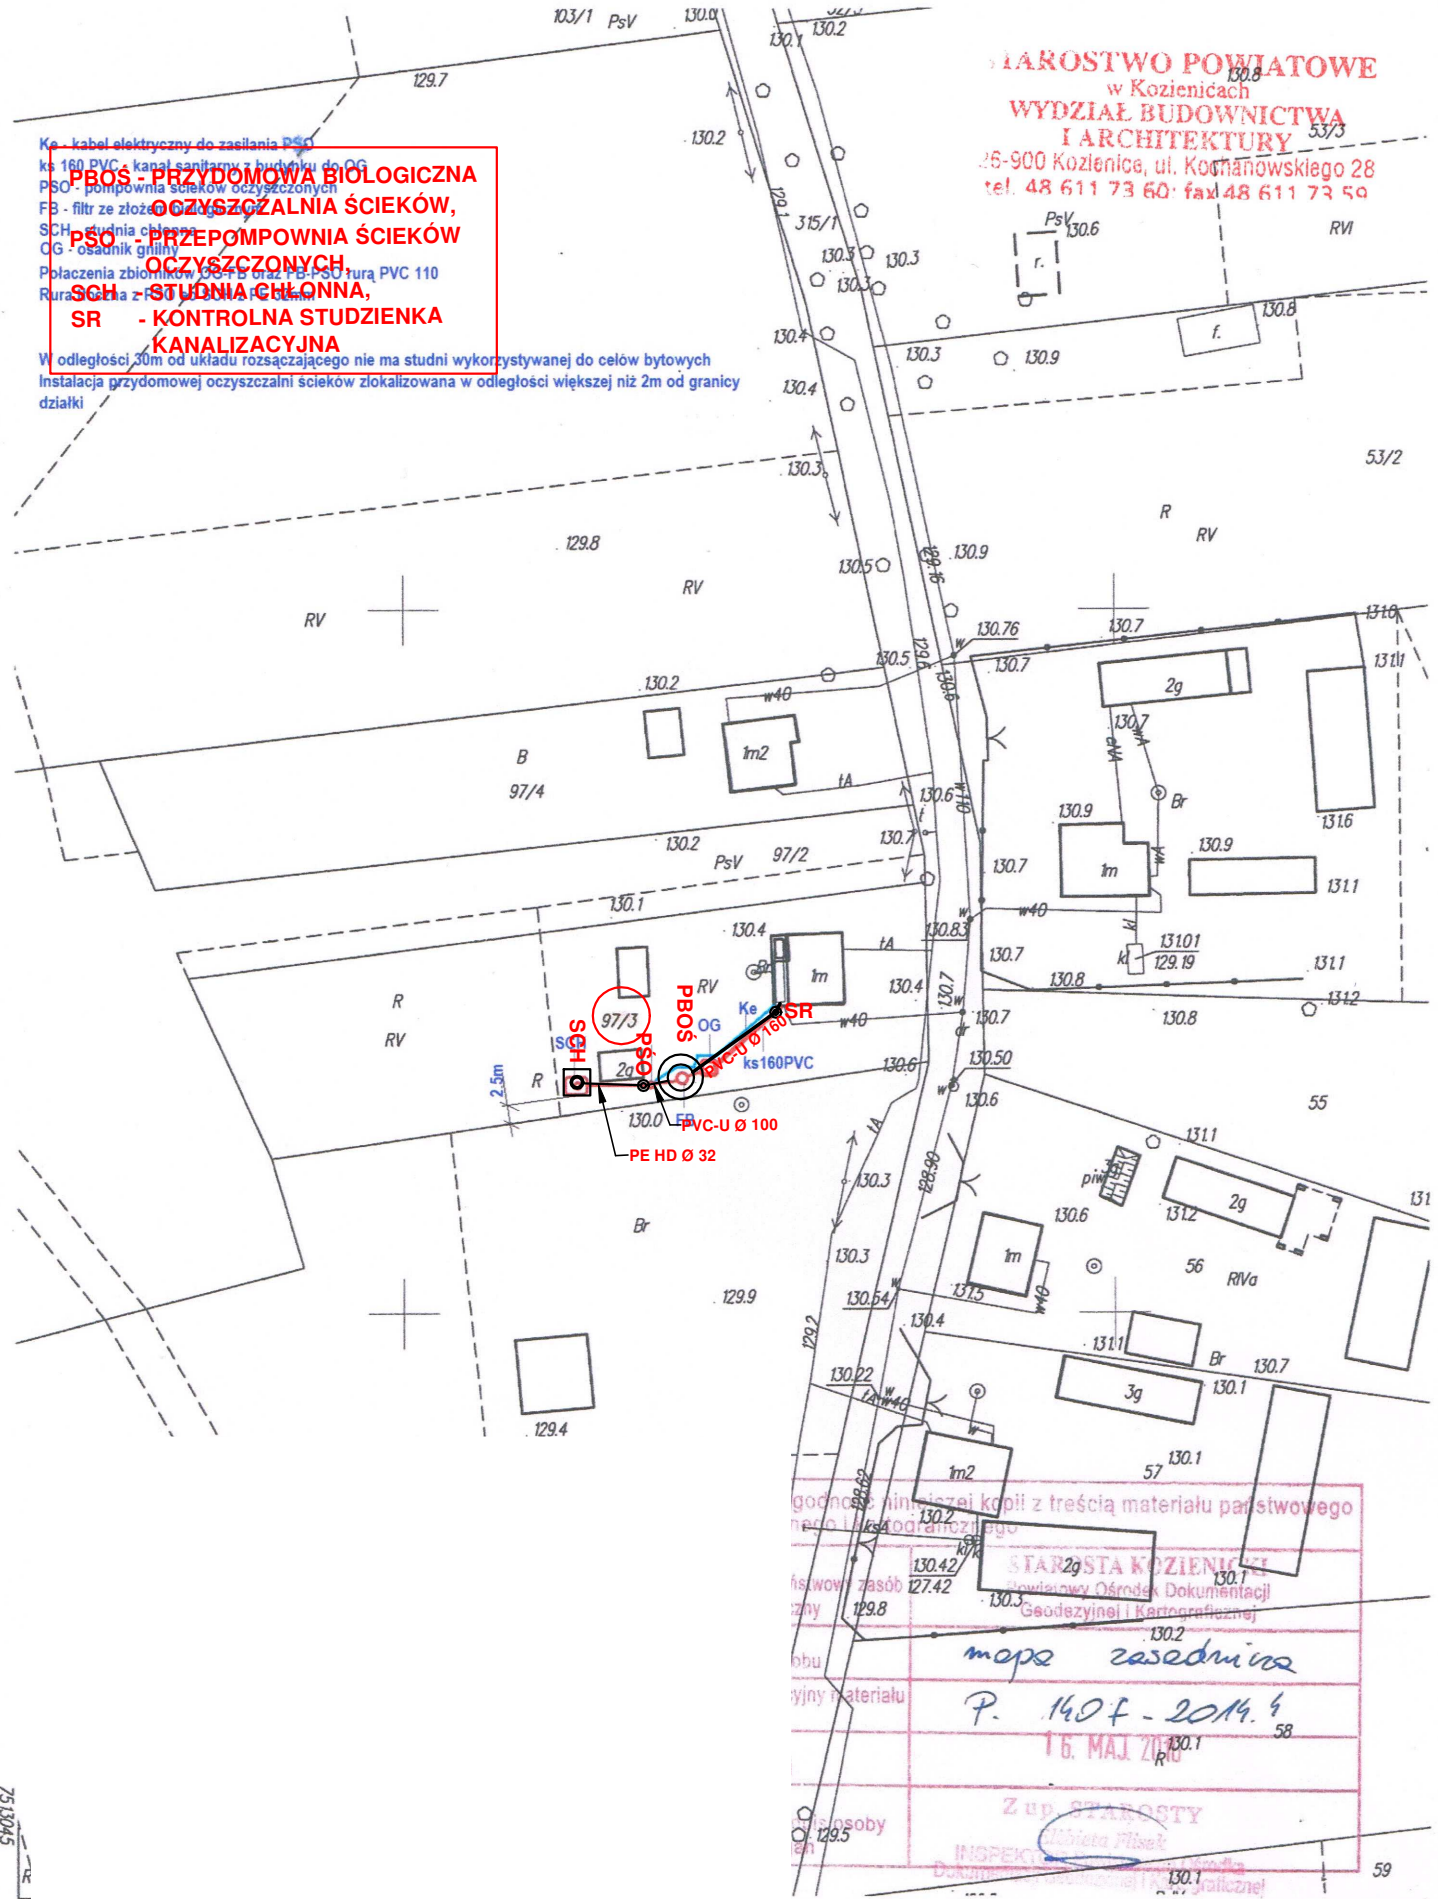

godność niniejszej kopii z treścią materiału państwowego  
nego i nieodpłatnego

STAROSTA KOZIENICZKI  
powiatowy Ośrodek Dokumentacji  
Geodezyjnej i Kartograficznej

P. 1407 - 2014.4  
16. MAJ 2016

Z UP. STAROSTY  
INSPEKTOR  
Dokumentacja techniczna

Kopia mapy sąsiedniczej w skali 1:1000  
Obręb: 0004-GRABÓW N/PILICA  
0004-BUDY AUGUSTOWSKIE  
Zam: GKN.6642.1550.2016

Niniejsza kopia jest wydrukiem z mapy numerycznej utworzonej w wyniku konwersji mapy analogowej. Może nie zawierać wszystkich obiektów znajdujących się w terenie.  
Dane ewidencyjne przedstawione na mapie nie spełniają wymagań określonych w rozporządzeniu w sprawie ewidencji gruntów i budynków,  
oraz obowiązujących standardów technicznych ( par. 86 Rozp.MRRIB w sprawie ewidencji gruntów i budynków. Dz.U.Nr 38, poz.454 z 2007r. ze zm.)  
Sporządził Aneta Gola dnia 2016.05.16.