


PROFIL KANALIZACJI SANITARNEJ
GRABOW NOWY 1: 1000



**PROFIL KANALIZACIJI SANITARNEJ
GRABOV NOVY 1:1000**


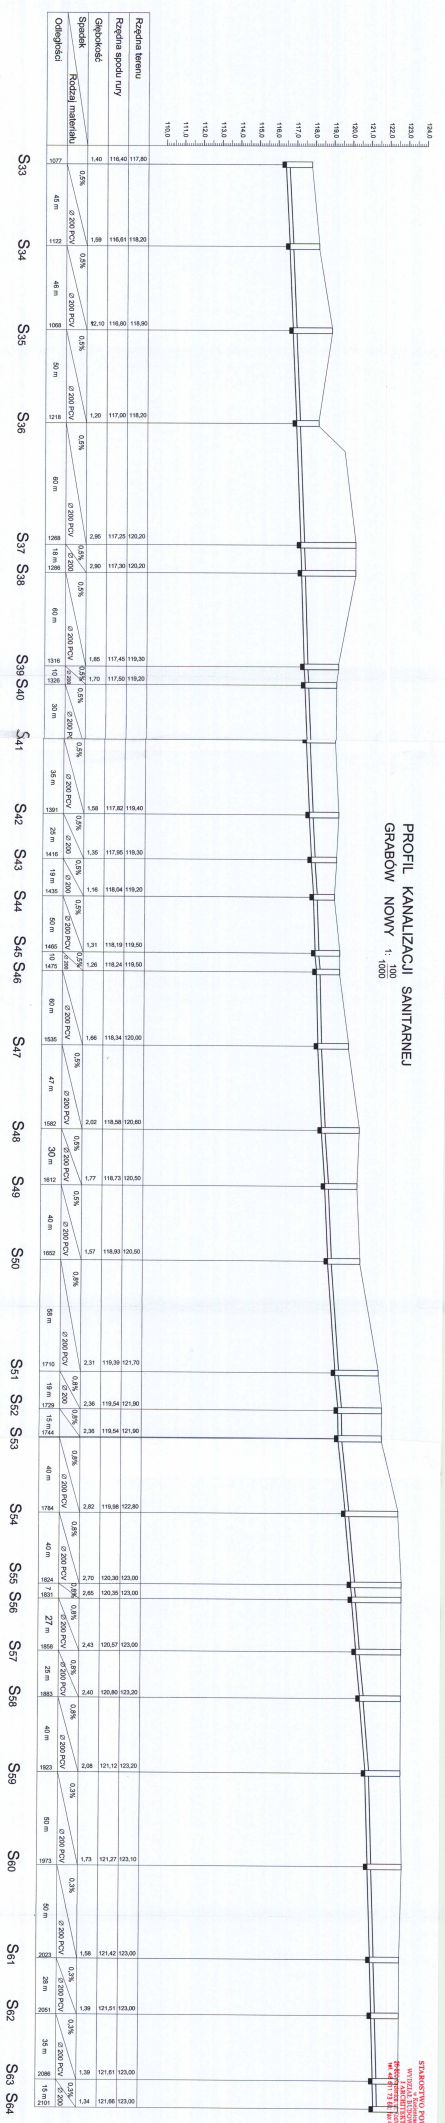




**PROFIL KANALIZACJI
GRABÓW NOWY 1:1000**

STAROSTWO POWIATOWE
WYDZIAŁ ARCHITEKTURY
I INŻYNIERSTWA
26-900 Kozłówek ul. Kołomyjska 28
tel: 48 811 73 80; fax 48 811 73 59

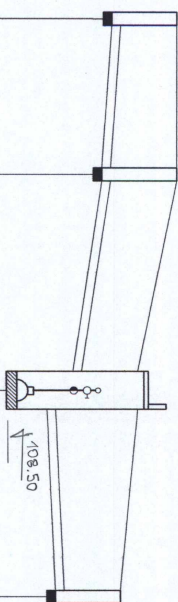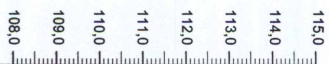

Rzędna terenu		113,2	113,2	112,50	111,90
Rzędna spodu rury		111,70	111,49	110,74	110,40
Głębokość		1,5	1,5	1,5	1,5
Spadek		1,4%	1,4%	0,5%	
Rodzaj materiału		∅ 200 PCV	∅ 200 PCV	∅ 200 PCV	∅ 200 PCV
Odstępowości		15 m	10 m	48 m	35 m

S65 S66 P-6 S67


PROJEKTOWANIE I WYKONANSTWO INSTALACJI
"PRO - INSTAL" RADOWI

Adres: Grabów Nowy
Temat: Profil kanalizacji sanitarnej

Projektował: *[Signature]*
Miejscowość: *[Signature]*
Data: 02.2011


Skala: 1:1000


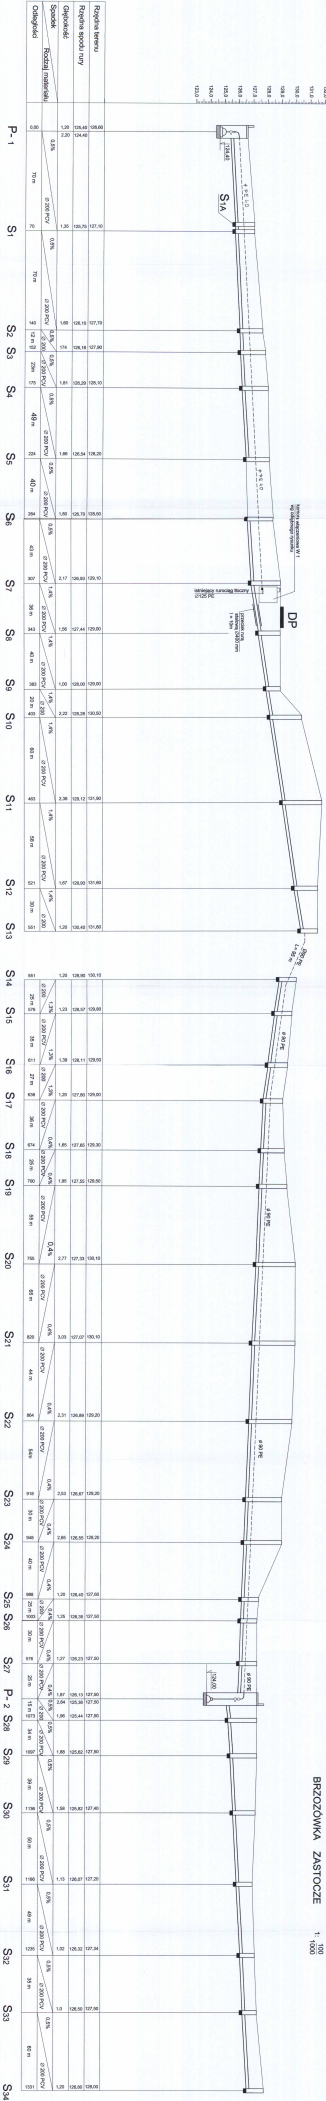

PROFIL KANALIZACJI SANITARNEJ


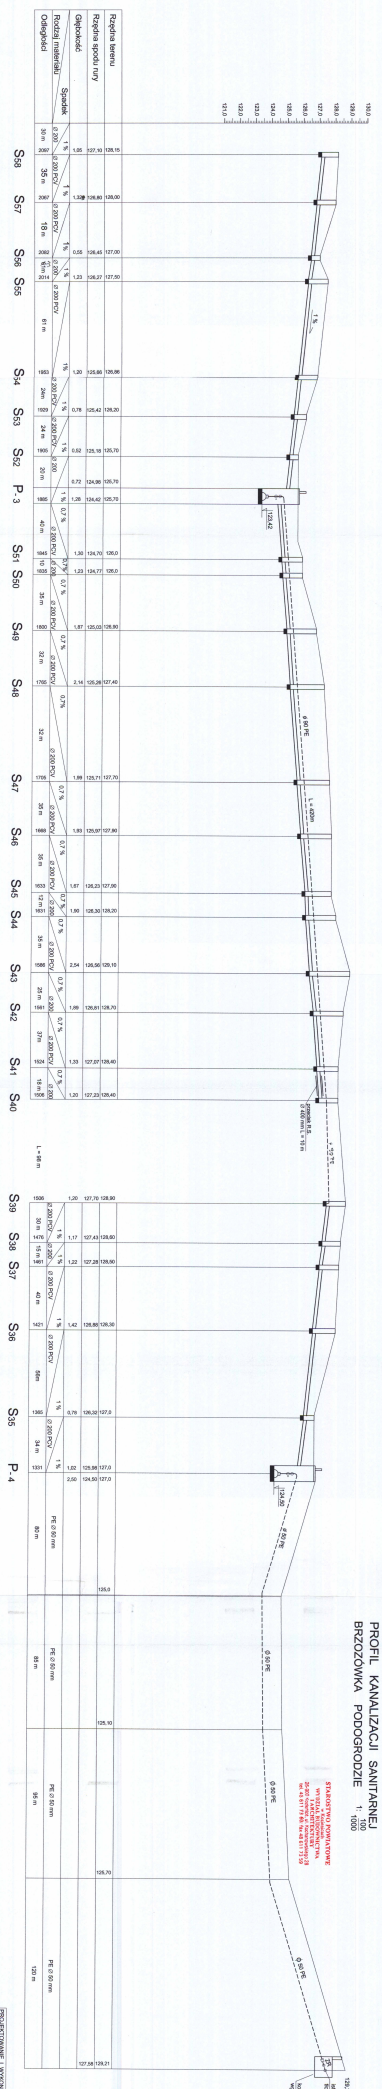

PROFIL KANALIZACJI SANITARNEJ
 1:1000



